

КАРТА-ПЛАН ТЕРРИТОРИИ

Пояснительная записка

1. Сведения о территории выполнения комплексных кадастровых работ: 36:16:2401001, Российская Федерация, Воронежская область, м.р-н Новоусманский, с.п. Рогачёвское, п. Лекарственный

(наименование субъекта Российской Федерации, муниципального образования, населенного пункта, уникальные учетные номера кадастровых кварталов, иные сведения, позволяющие определить местоположение территории, на которой выполняются комплексные кадастровые работы, например, наименование садоводческого или огороднического некоммерческого товарищества, гаражного кооператива, элемента планировочной структуры)

2. Основания выполнения комплексных кадастровых работ:

Наименование, дата и номер документа, на основании которого выполняются комплексные кадастровые работы: Соглашение о предоставлении из федерального бюджета субсидий, в том числе грантов в форме субсидий, юридическим лицам, индивидуальным предпринимателям, а также физическим лицам, "30" января 2025 г. , 321-20-2025-002

3. Дата подготовки карты-плана территории: "26" мая 2025 г.

4. Сведения о заказчике(ах) комплексных кадастровых работ:

В отношении юридического лица, органа местного самоуправления муниципального района, муниципального округа или городского округа либо уполномоченного исполнительного органа государственной власти субъекта Российской Федерации:

полное или сокращенное (в случае, если имеется) наименование: УПРАВЛЕНИЕ ФЕДЕРАЛЬНОЙ СЛУЖБЫ ГОСУДАРСТВЕННОЙ РЕГИСТРАЦИИ, КАДАСТРА И КАРТОГРАФИИ ПО ВОРОНЕЖСКОЙ ОБЛАСТИ
основной государственный регистрационный номер: 1043600196254
идентификационный номер налогоплательщика: 3664062360

В отношении физического лица или представителя физических или юридических лиц:

фамилия, имя, отчество (последнее - при наличии): -
страховой номер индивидуального лицевого счета в системе обязательного пенсионного страхования Российской Федерации (СНИЛС): -

Наименование и реквизиты документа, подтверждающие полномочия представителя заказчика(ов) комплексных кадастровых работ: -

Адрес электронной почты (для направления уведомления о результатах внесения сведений в Единый государственный реестр недвижимости): -

5. Сведения об исполнителе комплексных кадастровых работ:

Полное или сокращенное (в случае, если имеется) наименование и адрес юридического лица, с которым заключен государственный или муниципальный контракт либо договор подряда на выполнение комплексных кадастровых работ: Филиал ППК "Роскадастр" по Воронежской области, 394077, г. Воронеж, ул. Генерала Лизюкова, д. 2

Фамилия, имя, отчество кадастрового инженера (последнее - при наличии): Шабанова Надежда Алексеевна и основной государственный регистрационный номер кадастрового инженера индивидуального предпринимателя (ОГРНИП): -

Страховой номер индивидуального лицевого счета в системе обязательного пенсионного страхования Российской Федерации (СНИЛС) кадастрового инженера: 166-325-712 71

Уникальный реестровый номер кадастрового инженера в реестре саморегулируемой организации кадастровых инженеров и дата внесения сведений о физическом лице в такой реестр: 2134, 2023-02-07

Полное или (в случае, если имеется) сокращенное наименование саморегулируемой организации кадастровых инженеров, членом которой является кадастровый инженер: Ассоциации Саморегулируемой организации «Объединение кадастровых инженеров»

Контактный телефон: +79611880692

Почтовый адрес и адрес электронной почты, по которым осуществляется связь с кадастровым инженером: 394077, г. Воронеж, ул. Генерала Лизюкова, д. 2 nidom171@mail.ru

6. Перечень документов, использованных при подготовке карты-плана территории					
№ п/п	Реквизиты документа				
	Вид	Дата	Номер	Наименование	Иные сведения
1	2	3	4	5	6
1	Кадастровый план территории	10.04.2025	КУВИ-001/2025-87712366	Кадастровый план территории кадастрового квартала 36:16:2401001	-
2	Иной документ	30.01.2025	170-2281/2025-В	Выписка о пунктах государственной геодезической сети, государственной нивелирной сети, государственной гравиметрической сети и геодезических сетей специального назначения на бумажном носителе и в электронном виде	-
3	Иной документ	26.05.2025	1	Протокол	-
4	Иной документ	26.05.2025	2	Протокол	-
5	Иной документ	26.05.2025	б/н	Постановление об утверждении КПТР	-
6	Иной документ	26.05.2025	б/н	Письмо об отсутствии ПМТ	-
7. Пояснения к карте-плану территории					
1. Граница комплексных кадастровых работ определена границей кадастрового квартала 36:16:2401001, расположенного на территории: Российская Федерация, Воронежская область, м.р-н Новоусманский, с.п. Рогачёвское, п Лекарственный. Комплексные кадастровые работы (далее – ККР) выполняются на основании Соглашения о предоставлении из федерального бюджета субсидий, в том числе грантов в форме субсидий, юридическим лицам, индивидуальным предпринимателям, а также физическим лицам № 321-20-2025-002 от 30.01.2025 г., заключенного между Управлением федеральной службы государственной регистрации, кадастра и Публично Правовой Компании «Роскадастр». ККР выполнил кадастровый инженер Шабанова Надежда Алексеевна, являющийся членом Ассоциации саморегулируемой организации «Объединение Кадастровых Инженеров» (А СРО «ОКИ»). Регистрационный номер СРО в государственном реестре саморегулируемых организаций кадастровых инженеров №010 от 28.10.2016 г. Реестровый номер кадастрового инженера в реестр членов А СРО «ОКИ» №2134 от 07.02.2023 г. Реестровый номер кадастрового инженера в Государственном реестре кадастровых инженеров № 40341 от 07.02.2023 г. Страховой номер индивидуального лицевого счета в системе обязательного пенсионного страхования Российской Федерации (СНИЛС) 166-325-712 71, телефон для связи +79611880692, адрес электронной почты кадастрового инженера nidom171@mail.ru. При подготовке карта-плана территории использовались Правила землепользования и застройки Рогачёвского сельского поселения Новоусманского муниципального района Воронежской области, утвержденные Приказом департамента архитектуры и градостроительства Воронежской области от 04.08.2022 № 45-01-04/808: https://fgistp.economy.gov.ru/lk/#/document-show/351805 (далее – ПЗЗ). Земельные участки расположены в территориальной зоне – Зона застройки малоэтажными многоквартирными жилыми домами посёлка Лекарственный - Ж2/3 (реестровый номер – 36:16-7.360). В соответствии с Градостроительными регламентами и порядком их применения для земельных участков с видом разрешенного использования (далее по тексту ВРИ) Малоэтажная многоквартирная жилая застройка предельные размеры составляют 600 кв.м. – не подлежит установлению; Предоставление коммунальных услуг - не подлежит установлению-5000 кв.м; Размещение гаражей для собственных нужд - не подлежит установлению; Земельные участки с кадастровыми номерами 36:16:2401001:42, ЕЗ 36:16:2401001:3 расположены в территориальной зоне - Зона застройки индивидуальными жилыми домами посёлка Лекарственный - Ж1/3 (реестровый номер - 36:16-7.363). В соответствии с Градостроительными регламентами и порядком их применения для земельных участков с ВРИ Для ведения личного подсобного хозяйства (приусадебный земельный участок) 300 кв.м. – 5000 кв.м. При выполнении комплексных кадастровых работ, площади уточняемых земельных участков определялись с учетом требований действующего законодательства. Согласно п.1 ст. 43 Закона о госрегистрации государственный кадастровый учет в связи с изменением описания местоположения границ земельного участка и его площади, осуществляется при условии, если такие изменения связаны с уточнением описания местоположения границ земельного участка, сведения о котором, содержащиеся в ЕГРН, не соответствуют установленным на основании настоящего Федерального закона					

7. Пояснения к карте-плану территории

требованиям к описанию местоположения границ земельных участков.

В соответствии с ч. 1.1 ст.43 Федерального закона от 13.07.2015 N 218-ФЗ "О государственной регистрации недвижимости" (далее - Закон о госрегистрации) При уточнении границ земельного участка их местоположение определяется исходя из сведений, содержащихся в документе, подтверждающем право на земельный участок, или при отсутствии такого документа исходя из сведений, содержащихся в документах, определявших местоположение границ земельного участка при его образовании. В случае отсутствия в указанных документах сведений о местоположении границ земельного участка его границами считаются границы, существующие на местности пятнадцать лет и более.

Исходя из положений ч. 3 ст. 42.1 от 13.07.2015 № 218-ФЗ "О государственной регистрации недвижимости" площадь уточняемого земельного участка не должна быть:

- 1) меньше площади земельного участка, сведения о которой относительно этого земельного участка содержатся в Едином государственном реестре недвижимости, более чем на десять процентов;
- 2) больше площади земельного участка, сведения о которой относительно этого земельного участка содержатся в Едином государственном реестре недвижимости, более чем на величину предельного минимального размера земельного участка, установленного в соответствии с земельным законодательством;
- 3) больше площади земельного участка, сведения о которой относительно этого земельного участка содержатся в Едином государственном реестре недвижимости, более чем на десять процентов, если предельный минимальный размер земельного участка не установлен.

В соответствии с пп.2 п. 3 ст. 42.8 Закона о кадастре при уточнении местоположения границ земельного участка, его площадь, определенная с учетом установленных в соответствии с законодательством требований, не должна быть больше площади земельного участка, сведения о которой относительно этого земельного участка содержатся в ЕГРН, более чем на величину предельного минимального размера земельного участка, установленного в соответствии с земельным законодательством. так, его площадь, определенная с учетом установленных в соответствии с законодательством требований, не должна быть меньше площади земельного участка, сведения о которой относительно этого земельного участка содержатся в Едином государственном реестре недвижимости, более чем на десять процентов.

В кадастровом квартале 36:16:2401001 содержатся сведения о 25 объектах недвижимости.

В представленном карта-плане территории было:

- уточнено описание местоположения границ и (или) площади у 5 земельных участков с кадастровыми номерами: ЕЗ 36:16:0000000:118, 36:16:2401001:78, 36:16:2401001:218, 36:16:2401001:40, 36:16:2401001:42;
- исправлено описание местоположения границ и (или) площади у 4 земельных участков с кадастровыми номерами: ЕЗ 36:16:2401001:3, 36:16:2401001:253, 36:16:2401001:101, 36:16:2401001:98;
- уточнено описание местоположения у 10 объектов капитального строительства с кадастровыми номерами: 36:16:2401001:49, 36:16:2401001:105, 36:16:2401001:43, 36:16:2401001:81, 36:16:0000000:3190, 36:16:2401001:51, 36:16:2401003:159, 36:16:2401001:104, 36:16:2401001:50, 36:16:2401003:160;
- исправлено описание местоположения у 0 объектов капитального строительства.

В п.1, п.3 ч. 1 ст.42.1 Федеральный закон от 24.07.2007 N 221-ФЗ «О кадастровой деятельности» сказано, что ККР выполняются в отношении всех земельных участков, сведения Единого государственного реестра недвижимости о которых не соответствуют установленным на основании Федерального закона от 13 июля 2015 года N 218-ФЗ «О государственной регистрации недвижимости» требованиям к описанию местоположения границ земельных участков, а так же зданий, сооружений, а также объектов незавершенного строительства, сведения о которых содержатся в Едином государственном реестре недвижимости. В связи с выше изложенным 6 земельных участков с кадастровыми номерами 36:16:2401001:254, 36:16:2401001:99, 36:16:2401001:102, 36:16:2401001:100, 36:16:2401001:103, 36:16:2401001:97 исключены из ККР ввиду того, что сведения об описании местоположения границ внесены в соответствии с действующим законодательством, а именно, Средняя квадратичная погрешность определения координат характерных точек границ земельных участков равна 0.10 м.

В ходе выполнения ККР выявлено пересечение с границами территориальных зон. Размер пересечения превышает среднюю квадратическую погрешность определения характерных точек границ территориальной зоны. В ч. 2.4. ст. 43 указано, что 2.4. в случаях, предусмотренных частями 2.2 и 2.3 настоящей статьи, орган регистрации прав одновременно с осуществлением государственного кадастрового учета в соответствии с частями 1, 2, 2.1, 4 и 8 настоящей статьи в связи с уточнением описания местоположения границ земельного участка, в том числе в целях исправления ошибки, указанной в части 3 статьи 61 настоящего Федерального закона, вносит в реестр границ Единого государственного реестра недвижимости изменения описания местоположения границ населенных пунктов и (или) территориальных зон в целях устранения пересечения таких границ с границами земельных участков и приведения их в соответствие с описанием местоположения границ земельного участка, содержащимся в межевом плане или карте-плане территории, представленных вместе с заявлением о государственном кадастровом учете в связи с уточнением описания местоположения границ земельного участка, таким образом, чтобы земельные участки, не отнесенные к категории земель населенных пунктов, не были включены в границы населенного пункта, не располагались в границах территорий, земель, зон, сведения о которых содержатся в Едином государственном реестре недвижимости и в

7. Пояснения к карте-плану территории

которых в соответствии с обязательными требованиями не допускается нахождение земельных участков, относящихся к землям отдельных категорий и (или) к земельным участкам с отдельными видами разрешенного использования, а также с учетом видов разрешенного использования земельных участков и их соответствия градостроительным регламентам территориальных зон. Орган регистрации прав в срок не более пяти рабочих дней со дня внесения изменений в реестр границ Единого государственного реестра недвижимости уведомляет в порядке межведомственного информационного взаимодействия органы местного самоуправления, уполномоченные на установление соответствующих границ, о внесенных в описание местоположения границ населенных пунктов, территориальных зон изменениях с направлением перечня координат характерных точек частей границ населенных пунктов, территориальных зон, местоположение которых было изменено.

При подготовке карта-плана территории выявлено, что объекты недвижимости пересекают границы кадастровых кварталов. В соответствии с Приложением №2 Приказа «Об утверждении порядка кадастрового деления территории Российской Федерации, порядка присвоения объектам недвижимости кадастровых номеров, номеров регистрации, реестровых номеров границ» №П/0183 от 22.05.2023 года, а именно, с п.3 правил присвоения кадастровых номеров объектам недвижимости - В случае если земельный участок располагается одновременно на территории нескольких смежных кадастровых кварталов одного кадастрового района или разных кадастровых районов кадастрового округа, кадастровый номер земельному участку присваивается: в кадастровом квартале, в котором располагается большая часть площади земельного участка, если такой земельный участок располагается в двух кадастровых кварталах. Новые порядки кадастрового деления и присвоения кадастровых номеров вступают в силу 27.10.2023, в связи с признанием утратившим силу приказа Минэкономразвития России от 24.11.2015 № 877 и изменений в него.

В силу п.52 раздела III.IX. Приказа Росреестра от 07.12.2023 N П/0514 «Об установлении порядка ведения Единого государственного реестра недвижимости» изменения в сведения о части земельного участка, образованной в связи с установлением зоны с особыми условиями использования территории (подзоны), границы публичного сервитута, территории объекта культурного наследия или территории, в отношении которой принято решение о резервировании земель для государственных или муниципальных нужд, либо о снятии с государственного кадастрового учета такой части также вносятся в кадастр недвижимости на основании внесенных в реестр границ соответствующих сведений, относящихся к зоне с особыми условиями использования территории (подзоне), границе публичного сервитута, территории объекта культурного наследия или территории, в отношении которой принято решение о резервировании земель для государственных или муниципальных нужд (при изменении, исключении сведений о зоне с особыми условиями использования территории (подзоне), границе публичного сервитута или территории объекта культурного наследия, территории, в отношении которой принято решение о резервировании земель для государственных или муниципальных нужд, исправлении ошибок в сведениях реестра границ о такой зоне, территории или границе публичного сервитута). Исходя из этого, сведения о частях земельных участков, а также изменение описания местоположения границ частей земельных участков не приводится в карта-плане территории.

На основании п.12 Приказа Росреестра от 04.08.2021 N П/0337 заключение комиссии по результатам ее работы не составлялось в связи с отсутствием возражений заинтересованных лиц относительно местоположения границ земельных участков, определенных в ходе выполнения комплексных кадастровых работ.

Сведения о пунктах геодезической сети и средствах измерений								
1. Сведения о пунктах геодезической сети:								
№ п/п	Вид геодезической сети	Название пункта геодезической сети и тип знака	Система координат пункта геодезической сети	Координаты пункта, м		Дата обследования "03" февраля 2025 г.		
						Сведения о состоянии		
				X	Y	наружного знака пункта	центра пункта	марки центра пункта
1	2	3	4	5	6	7	8	9
1	Геодезическая сеть сгущения, ГГС - 3 класса	Рогачевка, пир.	МСК-36, зона 1	495405.69	1321023.66	Утрачен	Сохранился	Сохранился
2	Геодезическая сеть сгущения, ГГС - 3 класса	Дружелюбие, пир.	МСК-36, зона 1	501600.77	1322045.66	Утрачен	Сохранился	Сохранился
3	Геодезическая сеть сгущения, ГГС - 4 класса	Круглое, пир.	МСК-36, зона 1	500203.93	1325717.03	Утрачен	Сохранился	Сохранился
2. Сведения об использованных средствах измерений								
№ п/п	Наименование и обозначение типа средства измерений - прибора (инструмента, аппаратуры)		Заводской или серийный номер средства измерений		Реквизиты свидетельства о поверке прибора (инструмента, аппаратуры) и (или) срок действия поверки			
1	2		3		4			
1	Аппаратура геодезическая спутниковая PrinCe i30		3497400		С-ГКФ/08-08-2024/361483793 (08.08.2024-07.08.2025)			
2	Тахеометр электронный SOUTH N3		286480		С-ГКФ/08-08-2024/361483780 (08.08.2024-07.08.2025)			

Сведения об уточняемых земельных участках

1. Сведения о характерных точках границы уточняемого земельного участка с кадастровым номером 36:16:0000000:118 :

Система координат МСК-36, зона 1

Зона № 1

Обозначение характерных точек границ	Координаты, м				Метод определения координат	Формулы, примененные для расчета средней квадратической погрешности определения координат характерных точек границ (Mt), с подставленными в такие формулы значениями и итоговые (вычисленные) значения Mt, м	Описание закрепле ния точки
	содержатся в Едином государственном реестре недвижимости		определены в результате выполнения комплексных кадастровых работ				
	X	Y	X	Y			
1	2	3	4	5	6	7	8
						-	

2. Сведения о частях границ уточняемого земельного участка с кадастровым номером 36:16:0000000:118 :

Обозначение части границ		Горизонтальное проложение (S), м	Описание прохождения части границ	Сведения о согласовании местоположения границ (согласовано/спорное)
от т.	до т.			
1	2	3	4	5
-	-	-	-	-

3. Сведения о характеристиках уточняемого земельного участка с кадастровым номером 36:16:0000000:118 :

№ п/п	Наименование характеристики земельного участка	Значение характеристики
1	2	3
1.	Адрес земельного участка	-
1.1.	Сведения о местоположении земельного участка (при отсутствии адреса) в структурированном в соответствии с федеральной информационной адресной системой виде	Российская Федерация, Воронежская область, район Новоусманский
1.2.	Дополнительные сведения о местоположении земельного участка	Автомобильная дорога А144 "Курск-Воронеж-Борисоглебск" до магистрали "Каспий" на территории Рогачевского сельского поселения Новоусманского района Воронежской области
2.	Площадь земельного участка $\pm$ величина погрешности определения (вычисления) площади ($P \pm \Delta P$), м ²	108877 ± 115
3.	Формула, примененная для вычисления предельной погрешности определения площади земельного участка, с подставленными значениями и итоговые (вычисленные) значения (ΔP), м ²	$\Delta P = 3.5 * Mt * \sqrt{P} = 3.5 * 0,1 * \sqrt{108877} = 115$
4.	Площадь земельного участка согласно сведениям Единого государственного реестра недвижимости (Р _{кад}), м ²	108877
5.	Оценка расхождения Р и Р _{кад} ($P - P_{кад}$), м ²	-
6.	Предельные минимальный и максимальный размеры земельного участка (Р _{мин} и Р _{макс}), м ²	- -
7.	Вид (виды) разрешенного использования	Земельные участки (территории) общего пользования
7.1.	Дополнительные сведения об использовании земельного участка	-

3. Сведения о характеристиках уточняемого земельного участка с кадастровым номером 36:16:0000000:118 :		
№ п/п	Наименование характеристики земельного участка	Значение характеристики
1	2	3
8.	Кадастровый или иной государственный учетный номер (инвентарный) здания, сооружения, объекта незавершенного строительства, расположенного на земельном участке	36:16:0000000:4680 36:16:0000000:838 36:00:0000000:50955 36:16:0000000:7215
9.	Сведения о земельных участках (землях общего пользования, территории общего пользования), посредством которых обеспечивается доступ	Земли общего пользования
10.	Иные сведения	-
4. Пояснения к сведениям об уточняемом земельном участке с кадастровым номером 36:16:0000000:118 :		
1.	-	

Сведения об уточняемых земельных участках

1. Сведения о характерных точках границы уточняемого земельного участка с кадастровым номером 36:16:2401001:41 :

Система координат МСК-36, зона 1

Зона № 1

Обозначение характерных точек границ	Координаты, м				Метод определения координат	Формулы, примененные для расчета средней квадратической погрешности определения координат характерных точек границ (Mt), с подставленными в такие формулы значениями и итоговые (вычисленные) значения Mt, м	Описание закрепле ния точки
	содержатся в Едином государственном реестре недвижимости		определены в результате выполнения комплексных кадастровых работ				
	X	Y	X	Y			
1	2	3	4	5	6	7	8
						-	
97	495260.99	1326895.51	495260.99	1326895.51	Геодезический метод	$Mt = \sqrt{(m_0^2 + m_1^2)} = \sqrt{(0.04^2 + 0.09^2)} = 0.10$	-
98	495287.94	1326909.28	495287.94	1326909.28	Геодезический метод	$Mt = \sqrt{(m_0^2 + m_1^2)} = \sqrt{(0.04^2 + 0.09^2)} = 0.10$	-
99	495245.47	1327013.57	495245.47	1327013.57	Геодезический метод	$Mt = \sqrt{(m_0^2 + m_1^2)} = \sqrt{(0.04^2 + 0.09^2)} = 0.10$	-
86	495238.08	1327031.21	495238.08	1327031.21	Геодезический метод	$Mt = \sqrt{(m_0^2 + m_1^2)} = \sqrt{(0.04^2 + 0.09^2)} = 0.10$	-
85	495209.98	1327019.85	495209.98	1327019.85	Геодезический метод	$Mt = \sqrt{(m_0^2 + m_1^2)} = \sqrt{(0.04^2 + 0.09^2)} = 0.10$	-
97	495260.99	1326895.51	495260.99	1326895.51	Геодезический метод	$Mt = \sqrt{(m_0^2 + m_1^2)} = \sqrt{(0.04^2 + 0.09^2)} = 0.10$	-

2. Сведения о частях границ уточняемого земельного участка с кадастровым номером 36:16:2401001:41 :

Обозначение части границ		Горизонтальное проложение (S), м	Описание прохождения части границ	Сведения о согласовании местоположения границ (согласовано/спорное)
от т.	до т.			
1	2	3	4	5
97	98	30.26	-	-
98	99	112.61	-	-
99	86	19.13	-	-
86	85	30.31	-	-
85	97	134.40	-	-

3. Сведения о характеристиках уточняемого земельного участка с кадастровым номером 36:16:2401001:41 :

№ п/п	Наименование характеристики земельного участка	Значение характеристики
1	2	3
1.	Адрес земельного участка	-
1.1.	Сведения о местоположении земельного участка (при отсутствии адреса) в структурированном в соответствии с федеральной информационной адресной системой виде	-
1.2.	Дополнительные сведения о местоположении земельного участка	-
2.	Площадь земельного участка ± величина погрешности определения (вычисления) площади ($P \pm \Delta P$), м ²	4033.77 ± 22.23

3. Сведения о характеристиках уточняемого земельного участка с кадастровым номером 36:16:2401001:41 :		
№ п/п	Наименование характеристики земельного участка	Значение характеристики
1	2	3
3.	Формула, примененная для вычисления предельной погрешности определения площади земельного участка, с подставленными значениями и итоговые (вычисленные) значения (ΔP), м2	$\Delta P=3.5 * M_t * \sqrt{P}=3.5*0,1*\sqrt{4033.77}=22.23$
4.	Площадь земельного участка согласно сведениям Единого государственного реестра недвижимости (Ркад), м2	-
5.	Оценка расхождения Р и Ркад (Р - Ркад), м2	-
6.	Предельные минимальный и максимальный размеры земельного участка (Рмин и Рмакс), м2	- -
7.	Вид (виды) разрешенного использования	-
7.1.	Дополнительные сведения об использовании земельного участка	-
8.	Кадастровый или иной государственный учетный номер (инвентарный) здания, сооружения, объекта незавершенного строительства, расположенного на земельном участке	-
9.	Сведения о земельных участках (землях общего пользования, территории общего пользования), посредством которых обеспечивается доступ	Земли общего пользования
10.	Иные сведения	-
4. Пояснения к сведениям об уточняемом земельном участке с кадастровым номером 36:16:2401001:41 :		
1.	-	

Сведения об уточняемых земельных участках

1. Сведения о характерных точках границы уточняемого земельного участка с кадастровым номером 36:16:2401001:40 :

Система координат МСК-36, зона 1

Зона № 1

Обозначение характерных точек границ	Координаты, м				Метод определения координат	Формулы, примененные для расчета средней квадратической погрешности определения координат характерных точек границ (Mt), с подставленными в такие формулы значениями и итоговые (вычисленные) значения Mt, м	Описание закрепле ния точки
	содержатся в Едином государственном реестре недвижимости		определены в результате выполнения комплексных кадастровых работ				
	X	Y	X	Y			
1	2	3	4	5	6	7	8
						-	
134	495301.33	1326959.15	495301.33	1326959.15	Геодезический метод	$Mt = \sqrt{(m_0^2 + m_1^2)} = \sqrt{(0.04^2 + 0.09^2)} = 0.10$	-
135	495309.83	1326938.99	495309.83	1326938.99	Геодезический метод	$Mt = \sqrt{(m_0^2 + m_1^2)} = \sqrt{(0.04^2 + 0.09^2)} = 0.10$	-
136	495316.69	1326941.97	495316.69	1326941.97	Геодезический метод	$Mt = \sqrt{(m_0^2 + m_1^2)} = \sqrt{(0.04^2 + 0.09^2)} = 0.10$	-
144	-	-	495312.49	1326951.75	Геодезический метод	$Mt = \sqrt{(m_0^2 + m_1^2)} = \sqrt{(0.04^2 + 0.09^2)} = 0.10$	-
145	-	-	495310.93	1326955.38	Геодезический метод	$Mt = \sqrt{(m_0^2 + m_1^2)} = \sqrt{(0.04^2 + 0.09^2)} = 0.10$	-
137	495308.12	1326961.91	495308.12	1326961.91	Геодезический метод	$Mt = \sqrt{(m_0^2 + m_1^2)} = \sqrt{(0.04^2 + 0.09^2)} = 0.10$	-
134	495301.33	1326959.15	495301.33	1326959.15	Геодезический метод	$Mt = \sqrt{(m_0^2 + m_1^2)} = \sqrt{(0.04^2 + 0.09^2)} = 0.10$	-

2. Сведения о частях границ уточняемого земельного участка с кадастровым номером 36:16:2401001:40 :

Обозначение части границ		Горизонтальное проложение (S), м	Описание прохождения части границ	Сведения о согласовании местоположения границ (согласовано/спорное)
от т.	до т.			
1	2	3	4	5
134	135	21.88	-	-
135	136	7.48	-	-
136	144	10.64	-	-
144	145	3.95	-	-
145	137	7.11	-	-
137	134	7.33	-	-

3. Сведения о характеристиках уточняемого земельного участка с кадастровым номером 36:16:2401001:40 :

№ п/п	Наименование характеристики земельного участка	Значение характеристики
1	2	3
1.	Адрес земельного участка	Российская Федерация, Воронежская область, район Новоусманский, поселок Лекарственный, дом 34
1.1.	Сведения о местоположении земельного участка (при отсутствии адреса) в структурированном в соответствии с федеральной информационной адресной системой виде	-

3. Сведения о характеристиках уточняемого земельного участка с кадастровым номером 36:16:2401001:40 :		
№ п/п	Наименование характеристики земельного участка	Значение характеристики
1	2	3
1.2.	Дополнительные сведения о местоположении земельного участка	-
2.	Площадь земельного участка $\pm$ величина погрешности определения (вычисления) площади ($P \pm \Delta P$), м2	161 ± 4
3.	Формула, примененная для вычисления предельной погрешности определения площади земельного участка, с подставленными значениями и итоговые (вычисленные) значения (ΔP), м2	$\Delta P = 3.5 * M_t * \sqrt{P} = 3.5 * 0,1 * \sqrt{161} = 4$
4.	Площадь земельного участка согласно сведениям Единого государственного реестра недвижимости ($P_{\text{кад}}$), м2	161
5.	Оценка расхождения P и $P_{\text{кад}}$ ($P - P_{\text{кад}}$), м2	-
6.	Предельные минимальный и максимальный размеры земельного участка ($P_{\text{мин}}$ и $P_{\text{макс}}$), м2	- -
7.	Вид (виды) разрешенного использования	Для размещения жилого дома
7.1.	Дополнительные сведения об использовании земельного участка	-
8.	Кадастровый или иной государственный учетный номер (инвентарный) здания, сооружения, объекта незавершенного строительства, расположенного на земельном участке	36:16:2401001:51
9.	Сведения о земельных участках (землях общего пользования, территории общего пользования), посредством которых обеспечивается доступ	Земли общего пользования
10.	Иные сведения	-
4. Пояснения к сведениям об уточняемом земельном участке с кадастровым номером 36:16:2401001:40 :		
1.	-	

Сведения об уточняемых земельных участках

1. Сведения о характерных точках границы уточняемого земельного участка с кадастровым номером 36:16:2401001:42 :

Система координат МСК-36, зона 1

Зона № 1

Обозначение характерных точек границ	Координаты, м				Метод определения координат	Формулы, примененные для расчета средней квадратической погрешности определения координат характерных точек границ (Mt), с подставленными в такие формулы значениями и итоговые (вычисленные) значения Mt, м	Описание закрепле ния точки
	содержатся в Едином государственном реестре недвижимости		определены в результате выполнения комплексных кадастровых работ				
	X	Y	X	Y			
1	2	3	4	5	6	7	8
36:16:2401001 :42 (1)						-	
139	-	-	495389.74	1326996.23	Геодезический метод	$Mt = \sqrt{(m_0^2 + m_1^2)} = \sqrt{(0.04^2 + 0.09^2)} = 0.10$	-
138	-	-	495397.74	1326981.95	Геодезический метод	$Mt = \sqrt{(m_0^2 + m_1^2)} = \sqrt{(0.04^2 + 0.09^2)} = 0.10$	-
н69У	-	-	495406.06	1326967.12	Геодезический метод	$Mt = \sqrt{(m_0^2 + m_1^2)} = \sqrt{(0.04^2 + 0.09^2)} = 0.10$	-
н70У	-	-	495447.25	1326990.17	Геодезический метод	$Mt = \sqrt{(m_0^2 + m_1^2)} = \sqrt{(0.04^2 + 0.09^2)} = 0.10$	-
н71У	-	-	495430.91	1327019.30	Геодезический метод	$Mt = \sqrt{(m_0^2 + m_1^2)} = \sqrt{(0.04^2 + 0.09^2)} = 0.10$	-
139	-	-	495389.74	1326996.23	Геодезический метод	$Mt = \sqrt{(m_0^2 + m_1^2)} = \sqrt{(0.04^2 + 0.09^2)} = 0.10$	-
36:16:2401001 :42 (2)						-	
н72У	-	-	495427.65	1327021.40	Геодезический метод	$Mt = \sqrt{(m_0^2 + m_1^2)} = \sqrt{(0.04^2 + 0.09^2)} = 0.10$	-
н73У	-	-	495418.95	1327039.40	Геодезический метод	$Mt = \sqrt{(m_0^2 + m_1^2)} = \sqrt{(0.04^2 + 0.09^2)} = 0.10$	-
н74У	-	-	495386.18	1327023.56	Геодезический метод	$Mt = \sqrt{(m_0^2 + m_1^2)} = \sqrt{(0.04^2 + 0.09^2)} = 0.10$	-
н75У	-	-	495394.88	1327005.56	Геодезический метод	$Mt = \sqrt{(m_0^2 + m_1^2)} = \sqrt{(0.04^2 + 0.09^2)} = 0.10$	-
н72У	-	-	495427.65	1327021.40	Геодезический метод	$Mt = \sqrt{(m_0^2 + m_1^2)} = \sqrt{(0.04^2 + 0.09^2)} = 0.10$	-

2. Сведения о частях границ уточняемого земельного участка с кадастровым номером 36:16:2401001:42 :

Обозначение части границ		Горизонтальное проложение (S), м	Описание прохождения части границ	Сведения о согласовании местоположения границ (согласовано/спорное)
от т.	до т.			
1	2	3	4	5
36:16:2401001:42 (1)				
139	138	16.37	-	-
138	н69У	17.00	-	-
н69У	н70У	47.20	-	-
н70У	н71У	33.40	-	-
н71У	139	47.19	-	-
36:16:2401001:42 (2)				

2. Сведения о частях границ уточняемого земельного участка с кадастровым номером 36:16:2401001:42 :				
Обозначение части границ		Горизонтальное проложение (S), м	Описание прохождения части границ	Сведения о согласовании местоположения границ (согласовано/спорное)
от т.	до т.			
1	2	3	4	5
н72У	н73У	19.99	-	-
н73У	н74У	36.40	-	-
н74У	н75У	19.99	-	-
н75У	н72У	36.40	-	-
3. Сведения о характеристиках уточняемого земельного участка с кадастровым номером 36:16:2401001:42 :				
№ п/п	Наименование характеристики земельного участка		Значение характеристики	
1	2		3	
1.	Адрес земельного участка		Российская Федерация, Воронежская область, район Новоусманский, поселок Лекарственный, дом 37	
1.1.	Сведения о местоположении земельного участка (при отсутствии адреса) в структурированном в соответствии с федеральной информационной адресной системой виде		-	
1.2.	Дополнительные сведения о местоположении земельного участка		-	
2.	Площадь земельного участка ± величина погрешности определения (вычисления) площади (Р ± ΔР), м2		2303 ± 17 1575.82 ± 13.89 (1) 727.67 ± 9.44 (2)	
3.	Формула, примененная для вычисления предельной погрешности определения площади земельного участка, с подставленными значениями и итоговые (вычисленные) значения (ΔР), м2		ΔР=3.5*Мт*√Р=3.5*0,1*√2303=17 (1) ΔР=3.5*Мт*√Р=3.5*0,1*√1575.82=13.89 (2) ΔР=3.5*Мт*√Р=3.5*0,1*√727.67=9.44	
4.	Площадь земельного участка согласно сведениям Единого государственного реестра недвижимости (Ркад), м2		2303	
5.	Оценка расхождения Р и Ркад (Р - Ркад), м2		-	
6.	Предельные минимальный и максимальный размеры земельного участка (Рмин и Рмакс), м2		300 5000	
7.	Вид (виды) разрешенного использования		Для ведения личного подсобного хозяйства	
7.1.	Дополнительные сведения об использовании земельного участка		-	
8.	Кадастровый или иной государственный учетный номер (инвентарный) здания, сооружения, объекта незавершенного строительства, расположенного на земельном участке		36:16:2401003:160	
9.	Сведения о земельных участках (землях общего пользования, территории общего пользования), посредством которых обеспечивается доступ		Земли общего пользования (1) Земли общего пользования (2) Земли общего пользования	
10.	Иные сведения		-	
4. Пояснения к сведениям об уточняемом земельном участке с кадастровым номером 36:16:2401001:42 :				
1.	-			

Сведения об уточняемых земельных участках

1. Сведения о характерных точках границы уточняемого земельного участка с кадастровым номером 36:16:2401001:78 :

Система координат МСК-36, зона 1

Зона № 1

Обозначение характерных точек границ	Координаты, м				Метод определения координат	Формулы, примененные для расчета средней квадратической погрешности определения координат характерных точек границ (Mt), с подставленными в такие формулы значениями и итоговые (вычисленные) значения Mt, м	Описание закрепле ния точки
	содержатся в Едином государственном реестре недвижимости		определены в результате выполнения комплексных кадастровых работ				
	X	Y	X	Y			
1	2	3	4	5	6	7	8
						-	
н76У	-	-	495291.77	1327016.23	Геодезический метод	$Mt = \sqrt{(m_0^2 + m_1^2)} = \sqrt{(0.04^2 + 0.09^2)} = 0.10$	-
н77У	-	-	495251.17	1326999.58	Геодезический метод	$Mt = \sqrt{(m_0^2 + m_1^2)} = \sqrt{(0.04^2 + 0.09^2)} = 0.10$	-
н78У	-	-	495254.98	1326990.24	Геодезический метод	$Mt = \sqrt{(m_0^2 + m_1^2)} = \sqrt{(0.04^2 + 0.09^2)} = 0.10$	-
н79У	-	-	495289.89	1327004.07	Геодезический метод	$Mt = \sqrt{(m_0^2 + m_1^2)} = \sqrt{(0.04^2 + 0.09^2)} = 0.10$	-
н80У	-	-	495287.76	1327008.87	Геодезический метод	$Mt = \sqrt{(m_0^2 + m_1^2)} = \sqrt{(0.04^2 + 0.09^2)} = 0.10$	-
н81У	-	-	495293.97	1327011.44	Геодезический метод	$Mt = \sqrt{(m_0^2 + m_1^2)} = \sqrt{(0.04^2 + 0.09^2)} = 0.10$	-
н76У	-	-	495291.77	1327016.23	Геодезический метод	$Mt = \sqrt{(m_0^2 + m_1^2)} = \sqrt{(0.04^2 + 0.09^2)} = 0.10$	-

2. Сведения о частях границ уточняемого земельного участка с кадастровым номером 36:16:2401001:78 :

Обозначение части границ		Горизонтальное проложение (S), м	Описание прохождения части границ	Сведения о согласовании местоположения границ (согласовано/спорное)
от т.	до т.			
1	2	3	4	5
н76У	н77У	43.88	-	-
н77У	н78У	10.09	-	-
н78У	н79У	37.55	-	-
н79У	н80У	5.25	-	-
н80У	н81У	6.72	-	-
н81У	н76У	5.27	-	-

3. Сведения о характеристиках уточняемого земельного участка с кадастровым номером 36:16:2401001:78 :

№ п/п	Наименование характеристики земельного участка	Значение характеристики
1	2	3
1.	Адрес земельного участка	Российская Федерация, Воронежская область, район Новоусманский, поселок Лекарственный, участок 32
1.1.	Сведения о местоположении земельного участка (при отсутствии адреса) в структурированном в соответствии с федеральной информационной адресной системой виде	-

3. Сведения о характеристиках уточняемого земельного участка с кадастровым номером 36:16:2401001:78 :		
№ п/п	Наименование характеристики земельного участка	Значение характеристики
1	2	3
1.2.	Дополнительные сведения о местоположении земельного участка	-
2.	Площадь земельного участка $\pm$ величина погрешности определения (вычисления) площади ($P \pm \Delta P$), м2	421 ± 7
3.	Формула, примененная для вычисления предельной погрешности определения площади земельного участка, с подставленными значениями и итоговые (вычисленные) значения (ΔP), м2	$\Delta P = 3.5 * M_t * \sqrt{P} = 3.5 * 0,1 * \sqrt{421} = 7$
4.	Площадь земельного участка согласно сведениям Единого государственного реестра недвижимости ($P_{\text{кад}}$), м2	421
5.	Оценка расхождения P и $P_{\text{кад}}$ ($P - P_{\text{кад}}$), м2	-
6.	Предельные минимальный и максимальный размеры земельного участка ($P_{\text{мин}}$ и $P_{\text{макс}}$), м2	- -
7.	Вид (виды) разрешенного использования	для ведения личного подсобного хозяйства
7.1.	Дополнительные сведения об использовании земельного участка	-
8.	Кадастровый или иной государственный учетный номер (инвентарный) здания, сооружения, объекта незавершенного строительства, расположенного на земельном участке	-
9.	Сведения о земельных участках (землях общего пользования, территории общего пользования), посредством которых обеспечивается доступ	Земли общего пользования
10.	Иные сведения	-
4. Пояснения к сведениям об уточняемом земельном участке с кадастровым номером 36:16:2401001:78 :		
1.	-	

Сведения об уточняемых земельных участках

1. Сведения о характерных точках границы уточняемого земельного участка с кадастровым номером 36:16:2401001:218 :

Система координат МСК-36, зона 1

Зона № 1

Обозначение характерных точек границ	Координаты, м				Метод определения координат	Формулы, примененные для расчета средней квадратической погрешности определения координат характерных точек границ (Mt), с подставленными в такие формулы значениями и итоговые (вычисленные) значения Mt, м	Описание закрепле ния точки
	содержатся в Едином государственном реестре недвижимости		определены в результате выполнения комплексных кадастровых работ				
	X	Y	X	Y			
1	2	3	4	5	6	7	8
						-	
н86У	-	-	495273.31	1327041.37	Геодезический метод	$Mt = \sqrt{(m_0^2 + m_1^2)} = \sqrt{(0.04^2 + 0.09^2)} = 0.10$	-
194	495276.86	1327038.73	-	-	-	-	-
н87У	-	-	495272.70	1327042.82	Геодезический метод	$Mt = \sqrt{(m_0^2 + m_1^2)} = \sqrt{(0.04^2 + 0.09^2)} = 0.10$	-
195	495276.25	1327040.18	-	-	-	-	-
н88У	-	-	495262.70	1327038.68	Геодезический метод	$Mt = \sqrt{(m_0^2 + m_1^2)} = \sqrt{(0.04^2 + 0.09^2)} = 0.10$	-
196	495266.25	1327036.04	-	-	-	-	-
н89У	-	-	495273.24	1327014.49	Геодезический метод	$Mt = \sqrt{(m_0^2 + m_1^2)} = \sqrt{(0.04^2 + 0.09^2)} = 0.10$	-
197	495276.79	1327011.85	-	-	-	-	-
н90У	-	-	495282.89	1327018.58	Геодезический метод	$Mt = \sqrt{(m_0^2 + m_1^2)} = \sqrt{(0.04^2 + 0.09^2)} = 0.10$	-
198	495286.44	1327015.94	-	-	-	-	-
н91У	-	-	495281.95	1327020.80	Геодезический метод	$Mt = \sqrt{(m_0^2 + m_1^2)} = \sqrt{(0.04^2 + 0.09^2)} = 0.10$	-
199	495285.50	1327018.16	-	-	-	-	-
н92У	-	-	495288.38	1327023.51	Геодезический метод	$Mt = \sqrt{(m_0^2 + m_1^2)} = \sqrt{(0.04^2 + 0.09^2)} = 0.10$	-
200	495291.93	1327020.87	-	-	-	0.10	Столб (деревянный, бетонный, кирпичный)
н93У	-	-	495286.84	1327026.67	Геодезический метод	$Mt = \sqrt{(m_0^2 + m_1^2)} = \sqrt{(0.04^2 + 0.09^2)} = 0.10$	-
201	495290.39	1327024.03	-	-	-	0.10	Столб (деревянный, бетонный, кирпичный)
н94У	-	-	495283.57	1327034.77	Геодезический метод	$Mt = \sqrt{(m_0^2 + m_1^2)} = \sqrt{(0.04^2 + 0.09^2)} = 0.10$	-
202	495287.12	1327032.13	-	-	-	0.10	Столб (деревянный, бетонный, кирпичный)
203	495282.93	1327041.26	-	-	-	0.10	Столб (деревянный, бетонный, кирпичный)
н95У	-	-	495279.38	1327043.90	Геодезический метод	$Mt = \sqrt{(m_0^2 + m_1^2)} = \sqrt{(0.04^2 + 0.09^2)} = 0.10$	-

1. Сведения о характерных точках границы уточняемого земельного участка с кадастровым номером 36:16:2401001:218 :							
Система координат МСК-36, зона 1						Зона № 1	
Обозначение характерных точек границ	Координаты, м				Метод определения координат	Формулы, примененные для расчета средней квадратической погрешности определения координат характерных точек границ (Mt), с подставленными в такие формулы значениями и итоговые (вычисленные) значения Mt, м	Описание закрепления точки
	содержатся в Едином государственном реестре недвижимости		определены в результате выполнения комплексных кадастровых работ				
	X	Y	X	Y			
1	2	3	4	5	6	7	8
н86У	-	-	495273.31	1327041.37	Геодезический метод	$Mt = \sqrt{(m_0^2 + m_1^2)} = \sqrt{(0.04^2 + 0.09^2)} = 0.10$	-
2. Сведения о частях границ уточняемого земельного участка с кадастровым номером 36:16:2401001:218 :							
Обозначение части границ		Горизонтальное проложение (S), м	Описание прохождения части границ	Сведения о согласовании местоположения границ (согласовано/спорное)			
от т.	до т.						
1	2	3	4	5			
н86У	н87У	1.57	-	-			
н87У	н88У	10.82	-	-			
н88У	н89У	26.39	-	-			
н89У	н90У	10.48	-	-			
н90У	н91У	2.41	-	-			
н91У	н92У	6.98	-	-			
н92У	н93У	3.52	-	-			
н93У	н94У	8.74	-	-			
н94У	н95У	10.05	-	-			
н95У	н86У	6.58	-	-			
3. Сведения о характеристиках уточняемого земельного участка с кадастровым номером 36:16:2401001:218 :							
№ п/п	Наименование характеристики земельного участка			Значение характеристики			
1	2			3			
1.	Адрес земельного участка			Российская Федерация, Воронежская область, район Новоусманский, поселок Лекарственный, участок 32			
1.1.	Сведения о местоположении земельного участка (при отсутствии адреса) в структурированном в соответствии с федеральной информационной адресной системой виде			-			
1.2.	Дополнительные сведения о местоположении земельного участка			-			
2.	Площадь земельного участка ± величина погрешности определения (вычисления) площади (P ± ΔP), м2			432 ± 7			
3.	Формула, примененная для вычисления предельной погрешности определения площади земельного участка, с подставленными значениями и итоговые (вычисленные) значения (ΔP), м2			$\Delta P = 3.5 * Mt * \sqrt{P} = 3.5 * 0.1 * \sqrt{432} = 7$			
4.	Площадь земельного участка согласно сведениям Единого государственного реестра недвижимости (Ркад), м2			432			

3. Сведения о характеристиках уточняемого земельного участка с кадастровым номером 36:16:2401001:218 :		
№ п/п	Наименование характеристики земельного участка	Значение характеристики
1	2	3
5.	Оценка расхождения Р и Ркад (Р - Ркад), м2	-
6.	Предельные минимальный и максимальный размеры земельного участка (Рмин и Рмакс), м2	- -
7.	Вид (виды) разрешенного использования	Для ведения личного подсобного хозяйства
7.1.	Дополнительные сведения об использовании земельного участка	-
8.	Кадастровый или иной государственный учетный номер (инвентарный) здания, сооружения, объекта незавершенного строительства, расположенного на земельном участке	36:16:2401001:81
9.	Сведения о земельных участках (землях общего пользования, территории общего пользования), посредством которых обеспечивается доступ	Земли общего пользования
10.	Иные сведения	-
4. Пояснения к сведениям об уточняемом земельном участке с кадастровым номером 36:16:2401001:218 :		
1.	-	

Сведения об уточняемых земельных участках, необходимые для исправления реестровых ошибок в сведениях о местоположении их границ

**1. Сведения о характерных точках границ уточняемого земельного участка
с кадастровым номером 36:16:2401001:3 :**

Система координат МСК-36, зона 1

Зона № 1

Обозначение характерных точек границ	Координаты, м				Метод определения координат	Формулы, примененные для расчета средней квадратической погрешности определения координат характерных точек границ (Mt), с подставленными в такие формулы значениями и итоговые (вычисленные) значения Mt, м	Описание закрепле ния точки
	содержатся в Едином государственном реестре недвижимости		определены в результате выполнения комплексных кадастровых работ				
	X	Y	X	Y			
1	2	3	4	5	6	7	8
						-	

**2. Сведения о частях границ уточняемого земельного участка
с кадастровым номером 36:16:2401001:3 :**

Обозначение части границ		Горизонтальное проложение (S), м	Описание прохождения части границ	Сведения о согласовании местоположения границ (согласовано/спорное)
от т.	до т.			
1	2	3	4	5
-	-	-	-	-

**3. Сведения о характеристиках уточняемого земельного участка
с кадастровым номером 36:16:2401001:3 :**

№ п/п	Наименование характеристики	Значение характеристики
1	2	3
1.	Адрес земельного участка	Российская Федерация, Воронежская область, район Новоусманский, поселок Лекарственный, дом 31
1.1.	Сведения о местоположении земельного участка (при отсутствии адреса) в структурированном в соответствии с федеральной информационной адресной системой виде	-
1.2.	Дополнительные сведения о местоположении земельного участка	-
2.	Площадь земельного участка ± величина погрешности определения (вычисления) площади ($P \pm \Delta P$), м ²	1507 ± 14
3.	Формула, примененная для расчета предельной допустимой погрешности определения площади земельного участка, с подставленными значениями и итоговые (вычисленные) значения (ΔP), м ²	$\Delta P = 3.5 * Mt * \sqrt{P} = 3.5 * 0,1 * \sqrt{1507} = 14$
4.	Площадь земельного участка согласно сведениям Единого государственного реестра недвижимости (Р _{кад}), м ²	1285
5.	Оценка расхождения Р и Р _{кад} (Р - Р _{кад}), м ²	222
6.	Предельные минимальный и максимальный размеры земельного участка (Р _{мин} и Р _{макс}), м ²	300 5000
7.	Кадастровый номер или иной государственный учетный номер (инвентарный) объекта недвижимости, расположенного на земельном участке	36:16:2401001:43
8.	Вид (виды) разрешенного использования	Для ведения личного подсобного хозяйства

3. Сведения о характеристиках уточняемого земельного участка с кадастровым номером 36:16:2401001:3 :		
№ п/п	Наименование характеристики	Значение характеристики
1	2	3
8.1.	Дополнительные сведения об использовании земельного участка	-
9.	Сведения о земельных участках (землях общего пользования, территории общего пользования), посредством которых обеспечивается доступ	Земли общего пользования
10.	Иные сведения	-
4. Пояснения к сведениям об уточняемом земельном участке с кадастровым номером 36:16:2401001:3 :		
1.	-	

Сведения об уточняемых земельных участках, необходимые для исправления реестровых ошибок в сведениях о местоположении их границ

1. Сведения о характерных точках границ уточняемого земельного участка с кадастровым номером 36:16:2401001:1 :

Система координат МСК-36, зона 1

Зона № 1

Обозначение характерных точек границ	Координаты, м				Метод определения координат	Формулы, примененные для расчета средней квадратической погрешности определения координат характерных точек границ (Mt), с подставленными в такие формулы значениями и итоговые (вычисленные) значения Mt, м	Описание закрепле ния точки
	содержатся в Едином государственном реестре недвижимости		определены в результате выполнения комплексных кадастровых работ				
	X	Y	X	Y			
1	2	3	4	5	6	7	8
						-	
н1У	-	-	495397.08	1327101.38	Геодезический метод	$Mt = \sqrt{(m_0^2 + m_1^2)} = \sqrt{(0.04^2 + 0.09^2)} = 0.10$	-
100	495394.21	1327116.14	-	-	-	0.10	-
н2У	-	-	495386.94	1327097.01	Геодезический метод	$Mt = \sqrt{(m_0^2 + m_1^2)} = \sqrt{(0.04^2 + 0.09^2)} = 0.10$	-
101	495384.07	1327111.77	-	-	-	0.10	-
н3У	-	-	495385.50	1327099.20	Геодезический метод	$Mt = \sqrt{(m_0^2 + m_1^2)} = \sqrt{(0.04^2 + 0.09^2)} = 0.10$	-
102	495382.63	1327113.96	-	-	-	0.10	-
н4У	-	-	495375.43	1327094.62	Геодезический метод	$Mt = \sqrt{(m_0^2 + m_1^2)} = \sqrt{(0.04^2 + 0.09^2)} = 0.10$	-
103	495372.56	1327109.38	-	-	-	0.10	-
н5У	-	-	495378.83	1327086.72	Геодезический метод	$Mt = \sqrt{(m_0^2 + m_1^2)} = \sqrt{(0.04^2 + 0.09^2)} = 0.10$	-
104	495375.96	1327101.48	-	-	-	0.10	-
н6У	-	-	495381.60	1327080.11	Геодезический метод	$Mt = \sqrt{(m_0^2 + m_1^2)} = \sqrt{(0.04^2 + 0.09^2)} = 0.10$	-
105	495378.73	1327094.87	-	-	-	0.10	-
н7У	-	-	495381.94	1327080.26	Геодезический метод	$Mt = \sqrt{(m_0^2 + m_1^2)} = \sqrt{(0.04^2 + 0.09^2)} = 0.10$	-
106	495379.07	1327095.02	-	-	-	0.10	-
н8У	-	-	495382.76	1327078.15	Геодезический метод	$Mt = \sqrt{(m_0^2 + m_1^2)} = \sqrt{(0.04^2 + 0.09^2)} = 0.10$	-
107	495379.89	1327092.91	-	-	-	0.10	-
н9У	-	-	495386.92	1327079.79	Геодезический метод	$Mt = \sqrt{(m_0^2 + m_1^2)} = \sqrt{(0.04^2 + 0.09^2)} = 0.10$	-
108	495384.05	1327094.55	-	-	-	0.10	-
н10У	-	-	495386.05	1327081.96	Геодезический метод	$Mt = \sqrt{(m_0^2 + m_1^2)} = \sqrt{(0.04^2 + 0.09^2)} = 0.10$	-
109	495383.18	1327096.72	-	-	-	0.10	-
н11У	-	-	495397.98	1327087.06	Геодезический метод	$Mt = \sqrt{(m_0^2 + m_1^2)} = \sqrt{(0.04^2 + 0.09^2)} = 0.10$	-
110	495395.11	1327101.82	-	-	-	0.10	-
н12У	-	-	495398.81	1327084.89	Геодезический метод	$Mt = \sqrt{(m_0^2 + m_1^2)} = \sqrt{(0.04^2 + 0.09^2)} = 0.10$	-
111	495395.94	1327099.65	-	-	-	0.10	-

1. Сведения о характерных точках границ уточняемого земельного участка с кадастровым номером 36:16:2401001:1 :							
Система координат МСК-36, зона 1						Зона № 1	
Обозначение характерных точек границ	Координаты, м				Метод определения координат	Формулы, примененные для расчета средней квадратической погрешности определения координат характерных точек границ (Mt), с подставленными в такие формулы значениями и итоговые (вычисленные) значения Mt, м	Описание закрепле ния точки
	содержатся в Едином государственном реестре недвижимости		определены в результате выполнения комплексных кадастровых работ				
	X	Y	X	Y			
1	2	3	4	5	6	7	8
н13У	-	-	495403.01	1327086.64	Геодезический метод	$Mt = \sqrt{(m_0^2 + m_1^2)} = \sqrt{(0.04^2 + 0.09^2)} = 0.10$	-
112	495400.14	1327101.40	-	-	-	0.10	-
н14У	-	-	495402.01	1327088.87	Геодезический метод	$Mt = \sqrt{(m_0^2 + m_1^2)} = \sqrt{(0.04^2 + 0.09^2)} = 0.10$	-
113	495399.14	1327103.63	-	-	-	0.10	-
н15У	-	-	495402.29	1327088.98	Геодезический метод	$Mt = \sqrt{(m_0^2 + m_1^2)} = \sqrt{(0.04^2 + 0.09^2)} = 0.10$	-
114	495399.42	1327103.74	-	-	-	0.10	-
115	495396.62	1327110.30	-	-	-	0.10	-
н16У	-	-	495399.49	1327095.54	Геодезический метод	$Mt = \sqrt{(m_0^2 + m_1^2)} = \sqrt{(0.04^2 + 0.09^2)} = 0.10$	-
н1У	-	-	495397.08	1327101.38	Геодезический метод	$Mt = \sqrt{(m_0^2 + m_1^2)} = \sqrt{(0.04^2 + 0.09^2)} = 0.10$	-
2. Сведения о частях границ уточняемого земельного участка с кадастровым номером 36:16:2401001:1 :							
Обозначение части границ		Горизонтальное проложение (S), м	Описание прохождения части границ	Сведения о согласовании местоположения границ (согласовано/спорное)			
от т.	до т.						
1	2	3	4	5			
н1У	н2У	11.04	-	-			
н2У	н3У	2.62	-	-			
н3У	н4У	11.06	-	-			
н4У	н5У	8.60	-	-			
н5У	н6У	7.17	-	-			
н6У	н7У	0.37	-	-			
н7У	н8У	2.26	-	-			
н8У	н9У	4.47	-	-			
н9У	н10У	2.34	-	-			
н10У	н11У	12.97	-	-			
н11У	н12У	2.32	-	-			
н12У	н13У	4.55	-	-			
н13У	н14У	2.44	-	-			
н14У	н15У	0.30	-	-			
н15У	н16У	7.13	-	-			
н16У	н1У	6.32	-	-			

3. Сведения о характеристиках уточняемого земельного участка с кадастровым номером 36:16:2401001:1 :		
№ п/п	Наименование характеристики	Значение характеристики
1	2	3
1.	Адрес земельного участка	-
1.1.	Сведения о местоположении земельного участка (при отсутствии адреса) в структурированном в соответствии с федеральной информационной адресной системой виде	-
1.2.	Дополнительные сведения о местоположении земельного участка	-
2.	Площадь земельного участка $\pm$ величина погрешности определения (вычисления) площади ($P \pm \Delta P$), м2	351.99 ± 6.57
3.	Формула, примененная для расчета предельной допустимой погрешности определения площади земельного участка, с подставленными значениями и итоговые (вычисленные) значения (ΔP), м2	$\Delta P = 3.5 * M_t * \sqrt{P} = 3.5 * 0,1 * \sqrt{351.99} = 6.57$
4.	Площадь земельного участка согласно сведениям Единого государственного реестра недвижимости ($P_{\text{кад}}$), м2	352
5.	Оценка расхождения P и $P_{\text{кад}}$ ($P - P_{\text{кад}}$), м2	-
6.	Предельные минимальный и максимальный размеры земельного участка ($P_{\text{мин}}$ и $P_{\text{макс}}$), м2	- -
7.	Кадастровый номер или иной государственный учетный номер (инвентарный) объекта недвижимости, расположенного на земельном участке	-
8.	Вид (виды) разрешенного использования	-
8.1.	Дополнительные сведения об использовании земельного участка	-
9.	Сведения о земельных участках (землях общего пользования, территории общего пользования), посредством которых обеспечивается доступ	Земли общего пользования
10.	Иные сведения	-
4. Пояснения к сведениям об уточняемом земельном участке с кадастровым номером 36:16:2401001:1 :		
1.	-	

Сведения об уточняемых земельных участках, необходимые для исправления реестровых ошибок в сведениях о местоположении их границ

**1. Сведения о характерных точках границ уточняемого земельного участка
с кадастровым номером 36:16:2401001:2 :**

Система координат МСК-36, зона 1

Зона № 1

Обозначение характерных точек границ	Координаты, м				Метод определения координат	Формулы, примененные для расчета средней квадратической погрешности определения координат характерных точек границ (Mt), с подставленными в такие формулы значениями и итоговые (вычисленные) значения Mt, м	Описание закрепле ния точки
	содержатся в Едином государственном реестре недвижимости		определены в результате выполнения комплексных кадастровых работ				
	X	Y	X	Y			
1	2	3	4	5	6	7	8
						-	
н17У	-	-	495380.42	1327067.52	Геодезический метод	$Mt = \sqrt{(m_0^2 + m_1^2)} = \sqrt{(0.04^2 + 0.09^2)} = 0.10$	-
116	495377.55	1327082.28	-	-	-	0.10	-
н18У	-	-	495382.65	1327062.09	Геодезический метод	$Mt = \sqrt{(m_0^2 + m_1^2)} = \sqrt{(0.04^2 + 0.09^2)} = 0.10$	-
117	495379.78	1327076.85	-	-	-	0.10	-
н19У	-	-	495390.39	1327044.74	Геодезический метод	$Mt = \sqrt{(m_0^2 + m_1^2)} = \sqrt{(0.04^2 + 0.09^2)} = 0.10$	-
118	495387.52	1327059.50	-	-	-	0.10	-
н20У	-	-	495402.14	1327049.56	Геодезический метод	$Mt = \sqrt{(m_0^2 + m_1^2)} = \sqrt{(0.04^2 + 0.09^2)} = 0.10$	-
119	495399.27	1327064.32	-	-	-	0.10	-
н21У	-	-	495408.16	1327052.86	Геодезический метод	$Mt = \sqrt{(m_0^2 + m_1^2)} = \sqrt{(0.04^2 + 0.09^2)} = 0.10$	-
120	495405.29	1327067.62	-	-	-	0.10	-
н22У	-	-	495406.72	1327057.82	Геодезический метод	$Mt = \sqrt{(m_0^2 + m_1^2)} = \sqrt{(0.04^2 + 0.09^2)} = 0.10$	-
121	495403.85	1327072.58	-	-	-	0.10	-
н23У	-	-	495415.42	1327058.54	Геодезический метод	$Mt = \sqrt{(m_0^2 + m_1^2)} = \sqrt{(0.04^2 + 0.09^2)} = 0.10$	-
н24У	-	-	495416.95	1327055.92	Геодезический метод	$Mt = \sqrt{(m_0^2 + m_1^2)} = \sqrt{(0.04^2 + 0.09^2)} = 0.10$	-
122	495412.55	1327073.30	-	-	-	0.10	-
н25У	-	-	495427.94	1327062.15	Геодезический метод	$Mt = \sqrt{(m_0^2 + m_1^2)} = \sqrt{(0.04^2 + 0.09^2)} = 0.10$	-
н26У	-	-	495428.21	1327084.25	Геодезический метод	$Mt = \sqrt{(m_0^2 + m_1^2)} = \sqrt{(0.04^2 + 0.09^2)} = 0.10$	-
н27У	-	-	495424.86	1327090.53	Геодезический метод	$Mt = \sqrt{(m_0^2 + m_1^2)} = \sqrt{(0.04^2 + 0.09^2)} = 0.10$	-
123	495421.86	1327075.23	-	-	-	0.10	-
124	495413.91	1327095.87	-	-	-	0.10	-
125	495419.11	1327098.21	-	-	-	0.10	-
н28У	-	-	495419.56	1327087.86	Геодезический метод	$Mt = \sqrt{(m_0^2 + m_1^2)} = \sqrt{(0.04^2 + 0.09^2)} = 0.10$	-
126	495416.69	1327102.62	-	-	-	0.10	-
н29У	-	-	495411.28	1327084.09	Геодезический метод	$Mt = \sqrt{(m_0^2 + m_1^2)} = \sqrt{(0.04^2 + 0.09^2)} = 0.10$	-

1. Сведения о характерных точках границ уточняемого земельного участка с кадастровым номером 36:16:2401001:2 :							
Система координат МСК-36, зона 1						Зона № 1	
Обозначение характерных точек границ	Координаты, м				Метод определения координат	Формулы, примененные для расчета средней квадратической погрешности определения координат характерных точек границ (Mt), с подставленными в такие формулы значениями и итоговые (вычисленные) значения Mt, м	Описание закрепле ния точки
	содержатся в Едином государственном реестре недвижимости		определены в результате выполнения комплексных кадастровых работ				
	X	Y	X	Y			
1	2	3	4	5	6	7	8
127	495408.41	1327098.85	-	-	-	0.10	-
н30У	-	-	495412.51	1327081.38	Геодезический метод	$Mt = \sqrt{(m_0^2 + m_1^2)} = \sqrt{(0.04^2 + 0.09^2)} = 0.10$	-
128	495409.64	1327096.14	-	-	-	0.10	-
н31У	-	-	495405.79	1327078.25	Геодезический метод	$Mt = \sqrt{(m_0^2 + m_1^2)} = \sqrt{(0.04^2 + 0.09^2)} = 0.10$	-
129	495402.92	1327093.01	-	-	-	0.10	-
н32У	-	-	495398.72	1327074.74	Геодезический метод	$Mt = \sqrt{(m_0^2 + m_1^2)} = \sqrt{(0.04^2 + 0.09^2)} = 0.10$	-
130	495395.85	1327089.50	-	-	-	0.10	-
н33У	-	-	495392.86	1327072.40	Геодезический метод	$Mt = \sqrt{(m_0^2 + m_1^2)} = \sqrt{(0.04^2 + 0.09^2)} = 0.10$	-
131	495389.99	1327087.16	-	-	-	0.10	-
н34У	-	-	495391.42	1327072.27	Геодезический метод	$Mt = \sqrt{(m_0^2 + m_1^2)} = \sqrt{(0.04^2 + 0.09^2)} = 0.10$	-
132	495388.55	1327087.03	-	-	-	0.10	-
133	495381.93	1327084.26	-	-	-	0.10	-
н35У	-	-	495384.80	1327069.50	Геодезический метод	$Mt = \sqrt{(m_0^2 + m_1^2)} = \sqrt{(0.04^2 + 0.09^2)} = 0.10$	-
н17У	-	-	495380.42	1327067.52	Геодезический метод	$Mt = \sqrt{(m_0^2 + m_1^2)} = \sqrt{(0.04^2 + 0.09^2)} = 0.10$	-
2. Сведения о частях границ уточняемого земельного участка с кадастровым номером 36:16:2401001:2 :							
Обозначение части границ		Горизонтальное проложение (S), м	Описание прохождения части границ	Сведения о согласовании местоположения границ (согласовано/спорное)			
от т.	до т.						
1	2	3	4	5			
н17У	н18У	5.87	-	-			
н18У	н19У	19.00	-	-			
н19У	н20У	12.70	-	-			
н20У	н21У	6.87	-	-			
н21У	н22У	5.16	-	-			
н22У	н23У	8.73	-	-			
н23У	н24У	3.03	-	-			
н24У	н25У	12.63	-	-			
н25У	н26У	22.10	-	-			
н26У	н27У	7.12	-	-			
н27У	н28У	5.93	-	-			

2. Сведения о частях границ уточняемого земельного участка с кадастровым номером 36:16:2401001:2 :				
Обозначение части границ		Горизонтальное проложение (S), м	Описание прохождения части границ	Сведения о согласовании местоположения границ (согласовано/спорное)
от т.	до т.			
1	2	3	4	5
н28У	н29У	9.10	-	-
н29У	н30У	2.98	-	-
н30У	н31У	7.41	-	-
н31У	н32У	7.89	-	-
н32У	н33У	6.31	-	-
н33У	н34У	1.45	-	-
н34У	н35У	7.18	-	-
н35У	н17У	4.81	-	-
3. Сведения о характеристиках уточняемого земельного участка с кадастровым номером 36:16:2401001:2 :				
№ п/п	Наименование характеристики		Значение характеристики	
1	2		3	
1.	Адрес земельного участка		-	
1.1.	Сведения о местоположении земельного участка (при отсутствии адреса) в структурированном в соответствии с федеральной информационной адресной системой виде		-	
1.2.	Дополнительные сведения о местоположении земельного участка		-	
2.	Площадь земельного участка ± величина погрешности определения (вычисления) площади (P ± ΔP), м2		1154.55 ± 11.89	
3.	Формула, примененная для расчета предельной допустимой погрешности определения площади земельного участка, с подставленными значениями и итоговые (вычисленные) значения (ΔP), м2		ΔP=3.5*Mt*√P=3.5*0,1*√1154.55=11.89	
4.	Площадь земельного участка согласно сведениям Единого государственного реестра недвижимости (Ркад), м2		933	
5.	Оценка расхождения Р и Ркад (Р - Ркад), м2		222	
6.	Предельные минимальный и максимальный размеры земельного участка (Рмин и Рмакс), м2		- -	
7.	Кадастровый номер или иной государственный учетный номер (инвентарный) объекта недвижимости, расположенного на земельном участке		-	
8.	Вид (виды) разрешенного использования		-	
8.1.	Дополнительные сведения об использовании земельного участка		-	
9.	Сведения о земельных участках (землях общего пользования, территории общего пользования), посредством которых обеспечивается доступ		Земли общего пользования	
10.	Иные сведения		-	
4. Пояснения к сведениям об уточняемом земельном участке с кадастровым номером 36:16:2401001:2 :				
1.	-			

Сведения об уточняемых земельных участках, необходимые для исправления реестровых ошибок в сведениях о местоположении их границ

**1. Сведения о характерных точках границ уточняемого земельного участка
с кадастровым номером 36:16:2401001:98 :**

Система координат МСК-36, зона 1

Зона № 1

Обозначение характерных точек границ	Координаты, м				Метод определения координат	Формулы, примененные для расчета средней квадратической погрешности определения координат характерных точек границ (Mt), с подставленными в такие формулы значениями и итоговые (вычисленные) значения Mt, м	Описание закрепле ния точки
	содержатся в Едином государственном реестре недвижимости		определены в результате выполнения комплексных кадастровых работ				
	X	Y	X	Y			
1	2	3	4	5	6	7	8
						-	
142	495327.65	1326941.48	495327.65	1326941.48	Геодезический метод	$Mt = \sqrt{(m_0^2 + m_1^2)} = \sqrt{(0.04^2 + 0.09^2)} = 0.10$	-
143	495320.82	1326956.02	495320.82	1326956.02	Геодезический метод	$Mt = \sqrt{(m_0^2 + m_1^2)} = \sqrt{(0.04^2 + 0.09^2)} = 0.10$	-
144	495312.49	1326951.75	495312.49	1326951.75	Геодезический метод	$Mt = \sqrt{(m_0^2 + m_1^2)} = \sqrt{(0.04^2 + 0.09^2)} = 0.10$	-
136	495316.69	1326941.97	495316.69	1326941.97	Геодезический метод	$Mt = \sqrt{(m_0^2 + m_1^2)} = \sqrt{(0.04^2 + 0.09^2)} = 0.10$	-
135	495309.83	1326938.99	495309.83	1326938.99	Геодезический метод	$Mt = \sqrt{(m_0^2 + m_1^2)} = \sqrt{(0.04^2 + 0.09^2)} = 0.10$	-
134	495301.33	1326959.15	495301.33	1326959.15	Геодезический метод	$Mt = \sqrt{(m_0^2 + m_1^2)} = \sqrt{(0.04^2 + 0.09^2)} = 0.10$	-
137	495308.12	1326961.91	495308.12	1326961.91	Геодезический метод	$Mt = \sqrt{(m_0^2 + m_1^2)} = \sqrt{(0.04^2 + 0.09^2)} = 0.10$	-
145	495310.93	1326955.38	495310.93	1326955.38	Геодезический метод	$Mt = \sqrt{(m_0^2 + m_1^2)} = \sqrt{(0.04^2 + 0.09^2)} = 0.10$	-
146	495319.11	1326959.64	495319.11	1326959.64	Геодезический метод	$Mt = \sqrt{(m_0^2 + m_1^2)} = \sqrt{(0.04^2 + 0.09^2)} = 0.10$	-
147	495312.77	1326973.12	495312.77	1326973.12	Геодезический метод	$Mt = \sqrt{(m_0^2 + m_1^2)} = \sqrt{(0.04^2 + 0.09^2)} = 0.10$	-
148	495272.72	1326954.02	-	-	-	0.1	Закрепление отсутствует
н82У	-	-	495270.24	1326952.75	Геодезический метод	$Mt = \sqrt{(m_0^2 + m_1^2)} = \sqrt{(0.04^2 + 0.09^2)} = 0.10$	-
н83У	-	-	495286.14	1326913.71	Геодезический метод	$Mt = \sqrt{(m_0^2 + m_1^2)} = \sqrt{(0.04^2 + 0.09^2)} = 0.10$	-
н84У	-	-	495332.15	1326929.11	Геодезический метод	$Mt = \sqrt{(m_0^2 + m_1^2)} = \sqrt{(0.04^2 + 0.09^2)} = 0.10$	-
149	495285.82	1326921.91	-	-	-	0.1	Закрепление отсутствует
142	495327.65	1326941.48	495327.65	1326941.48	Геодезический метод	$Mt = \sqrt{(m_0^2 + m_1^2)} = \sqrt{(0.04^2 + 0.09^2)} = 0.10$	-

**2. Сведения о частях границ уточняемого земельного участка
с кадастровым номером 36:16:2401001:98 :**

Обозначение части границ		Горизонтальное проложение (S), м	Описание прохождения части границ	Сведения о согласовании местоположения границ (согласовано/спорное)
от т.	до т.			
1	2	3	4	5
142	143	16.06	-	-
143	144	9.36	-	-

2. Сведения о частях границ уточняемого земельного участка с кадастровым номером 36:16:2401001:98 :				
Обозначение части границ		Горизонтальное проложение (S), м	Описание прохождения части границ	Сведения о согласовании местоположения границ (согласовано/спорное)
от т.	до т.			
1	2	3	4	5
144	136	10.64	-	-
136	135	7.48	-	-
135	134	21.88	-	-
134	137	7.33	-	-
137	145	7.11	-	-
145	146	9.22	-	-
146	147	14.90	-	-
147	н82У	47.16	-	-
н82У	н83У	42.15	-	-
н83У	н84У	48.52	-	-
н84У	142	13.16	-	-
3. Сведения о характеристиках уточняемого земельного участка с кадастровым номером 36:16:2401001:98 :				
№ п/п	Наименование характеристики	Значение характеристики		
1	2	3		
1.	Адрес земельного участка	Российская Федерация, Воронежская область, район Новоусманский, поселок Лекарственный, участок 34		
1.1.	Сведения о местоположении земельного участка (при отсутствии адреса) в структурированном в соответствии с федеральной информационной адресной системой виде	-		
1.2.	Дополнительные сведения о местоположении земельного участка	-		
2.	Площадь земельного участка ± величина погрешности определения (вычисления) площади ($P \pm \Delta P$), м2	1976 ± 16		
3.	Формула, примененная для расчета предельной допустимой погрешности определения площади земельного участка, с подставленными значениями и итоговые (вычисленные) значения (ΔP), м2	$\Delta P = 3.5 * M_t * \sqrt{P} = 3.5 * 0,1 * \sqrt{1976} = 16$		
4.	Площадь земельного участка согласно сведениям Единого государственного реестра недвижимости (Ркад), м2	1377		
5.	Оценка расхождения Р и Ркад ($P - P_{кад}$), м2	599		
6.	Предельные минимальный и максимальный размеры земельного участка ($P_{мин}$ и $P_{макс}$), м2	600 -		
7.	Кадастровый номер или иной государственный учетный номер (инвентарный) объекта недвижимости, расположенного на земельном участке	-		
8.	Вид (виды) разрешенного использования	под существующим многоквартирным двухэтажным жилым домом		
8.1.	Дополнительные сведения об использовании земельного участка	-		
9.	Сведения о земельных участках (землях общего пользования, территории общего пользования), посредством которых обеспечивается доступ	Земли общего пользования		
10.	Иные сведения	-		

4. Пояснения к сведениям об уточняемом земельном участке с кадастровым номером 36:16:2401001:98 :

1.

-

Сведения об уточняемых земельных участках, необходимые для исправления реестровых ошибок в сведениях о местоположении их границ

1. Сведения о характерных точках границ уточняемого земельного участка с кадастровым номером 36:16:2401001:101 :

Система координат МСК-36, зона 1

Зона № 1

Обозначение характерных точек границ	Координаты, м				Метод определения координат	Формулы, примененные для расчета средней квадратической погрешности определения координат характерных точек границ (Mt), с подставленными в такие формулы значениями и итоговые (вычисленные) значения Mt, м	Описание закрепле ния точки
	содержатся в Едином государственном реестре недвижимости		определены в результате выполнения комплексных кадастровых работ				
	X	Y	X	Y			
1	2	3	4	5	6	7	8
						-	
147	495312.77	1326973.12	495312.77	1326973.12	Геодезический метод	$Mt = \sqrt{(m_0^2 + m_1^2)} = \sqrt{(0.04^2 + 0.09^2)} = 0.10$	-
163	495298.25	1327004.00	495298.25	1327004.00	Геодезический метод	$Mt = \sqrt{(m_0^2 + m_1^2)} = \sqrt{(0.04^2 + 0.09^2)} = 0.10$	-
164	495258.81	1326987.92	-	-	-	0.1	Закрепление отсутствует
н85У	-	-	495256.31	1326986.96	Геодезический метод	$Mt = \sqrt{(m_0^2 + m_1^2)} = \sqrt{(0.04^2 + 0.09^2)} = 0.10$	-
н82У	-	-	495270.24	1326952.75	Геодезический метод	$Mt = \sqrt{(m_0^2 + m_1^2)} = \sqrt{(0.04^2 + 0.09^2)} = 0.10$	-
148	495272.72	1326954.02	-	-	-	0.1	Закрепление отсутствует
147	495312.77	1326973.12	495312.77	1326973.12	Геодезический метод	$Mt = \sqrt{(m_0^2 + m_1^2)} = \sqrt{(0.04^2 + 0.09^2)} = 0.10$	-

2. Сведения о частях границ уточняемого земельного участка с кадастровым номером 36:16:2401001:101 :

Обозначение части границ		Горизонтальное проложение (S), м	Описание прохождения части границ	Сведения о согласовании местоположения границ (согласовано/спорное)
от т.	до т.			
1	2	3	4	5
147	163	34.12	-	-
163	н85У	45.27	-	-
н85У	н82У	36.94	-	-
н82У	147	47.16	-	-

3. Сведения о характеристиках уточняемого земельного участка с кадастровым номером 36:16:2401001:101 :

№ п/п	Наименование характеристики	Значение характеристики
1	2	3
1.	Адрес земельного участка	Российская Федерация, Воронежская область, район Новоусманский, поселок Лекарственный, участок 33
1.1.	Сведения о местоположении земельного участка (при отсутствии адреса) в структурированном в соответствии с федеральной информационной адресной системой виде	-
1.2.	Дополнительные сведения о местоположении земельного участка	-

3. Сведения о характеристиках уточняемого земельного участка с кадастровым номером 36:16:2401001:101 :		
№ п/п	Наименование характеристики	Значение характеристики
1	2	3
2.	Площадь земельного участка ± величина погрешности определения (вычисления) площади (Р ± ΔР), м2	1641 ± 14
3.	Формула, примененная для расчета предельной допустимой погрешности определения площади земельного участка, с подставленными значениями и итоговые (вычисленные) значения (ΔР), м2	ΔР=3.5*Мt*√Р=3.5*0,1*√1641=14
4.	Площадь земельного участка согласно сведениям Единого государственного реестра недвижимости (Ркад), м2	1537
5.	Оценка расхождения Р и Ркад (Р - Ркад), м2	104
6.	Предельные минимальный и максимальный размеры земельного участка (Рмин и Рмакс), м2	600 -
7.	Кадастровый номер или иной государственный учетный номер (инвентарный) объекта недвижимости, расположенного на земельном участке	36:16:0000000:3190
8.	Вид (виды) разрешенного использования	под существующим многоквартирным двухэтажным жилым домом
8.1.	Дополнительные сведения об использовании земельного участка	-
9.	Сведения о земельных участках (землях общего пользования, территории общего пользования), посредством которых обеспечивается доступ	Земли общего пользования
10.	Иные сведения	-
4. Пояснения к сведениям об уточняемом земельном участке с кадастровым номером 36:16:2401001:101 :		
1.	-	

Сведения об уточняемых земельных участках, необходимые для исправления реестровых ошибок в сведениях о местоположении их границ

**1. Сведения о характерных точках границ уточняемого земельного участка
с кадастровым номером 36:16:2401001:253 :**

Система координат МСК-36, зона 1

Зона № 1

Обозначение характерных точек границ	Координаты, м				Метод определения координат	Формулы, примененные для расчета средней квадратической погрешности определения координат характерных точек границ (Mt), с подставленными в такие формулы значениями и итоговые (вычисленные) значения Mt, м	Описание закрепле ния точки
	содержатся в Едином государственном реестре недвижимости		определены в результате выполнения комплексных кадастровых работ				
	X	Y	X	Y			
1	2	3	4	5	6	7	8
						-	
н76У	-	-	495291.77	1327016.23	Геодезический метод	$Mt = \sqrt{(m_0^2 + m_1^2)} = \sqrt{(0.04^2 + 0.09^2)} = 0.10$	-
204	495294.98	1327014.28	-	-	-	0.10	Столб (деревянный, бетонный, кирпичный)
н96У	-	-	495290.28	1327019.26	Геодезический метод	$Mt = \sqrt{(m_0^2 + m_1^2)} = \sqrt{(0.04^2 + 0.09^2)} = 0.10$	-
205	495293.83	1327016.62	-	-	-	0.10	Столб (деревянный, бетонный, кирпичный)
н92У	-	-	495288.38	1327023.51	Геодезический метод	$Mt = \sqrt{(m_0^2 + m_1^2)} = \sqrt{(0.04^2 + 0.09^2)} = 0.10$	-
200	495291.93	1327020.87	-	-	-	0.10	Столб (деревянный, бетонный, кирпичный)
н91У	-	-	495281.95	1327020.80	Геодезический метод	$Mt = \sqrt{(m_0^2 + m_1^2)} = \sqrt{(0.04^2 + 0.09^2)} = 0.10$	-
199	495285.50	1327018.16	-	-	-	0.10	Столб (деревянный, бетонный, кирпичный)
н90У	-	-	495282.89	1327018.58	Геодезический метод	$Mt = \sqrt{(m_0^2 + m_1^2)} = \sqrt{(0.04^2 + 0.09^2)} = 0.10$	-
198	495286.44	1327015.94	-	-	-	0.10	Столб (деревянный, бетонный, кирпичный)
н89У	-	-	495273.24	1327014.49	Геодезический метод	$Mt = \sqrt{(m_0^2 + m_1^2)} = \sqrt{(0.04^2 + 0.09^2)} = 0.10$	-
197	495276.79	1327011.85	-	-	-	0.10	Столб (деревянный, бетонный, кирпичный)
н88У	-	-	495262.70	1327038.68	Геодезический метод	$Mt = \sqrt{(m_0^2 + m_1^2)} = \sqrt{(0.04^2 + 0.09^2)} = 0.10$	-
196	495266.25	1327036.04	-	-	-	0.10	Столб (деревянный, бетонный, кирпичный)
н87У	-	-	495272.70	1327042.82	Геодезический метод	$Mt = \sqrt{(m_0^2 + m_1^2)} = \sqrt{(0.04^2 + 0.09^2)} = 0.10$	-

1. Сведения о характерных точках границ уточняемого земельного участка с кадастровым номером 36:16:2401001:253 :							
Система координат МСК-36, зона 1						Зона № 1	
Обозначение характерных точек границ	Координаты, м				Метод определения координат	Формулы, примененные для расчета средней квадратической погрешности определения координат характерных точек границ (Mt), с подставленными в такие формулы значениями и итоговые (вычисленные) значения Mt, м	Описание закрепле ния точки
	содержатся в Едином государственном реестре недвижимости		определены в результате выполнения комплексных кадастровых работ				
	X	Y	X	Y			
1	2	3	4	5	6	7	8
195	495276.25	1327040.18	-	-	-	0.10	Столб (деревянный, бетонный, кирпичный)
н86У	-	-	495273.31	1327041.37	Геодезический метод	$Mt = \sqrt{(m_0^2 + m_1^2)} = \sqrt{(0.04^2 + 0.09^2)} = 0.10$	-
194	495276.86	1327038.73	-	-	-	0.10	Столб (деревянный, бетонный, кирпичный)
н95У	-	-	495279.38	1327043.90	Геодезический метод	$Mt = \sqrt{(m_0^2 + m_1^2)} = \sqrt{(0.04^2 + 0.09^2)} = 0.10$	-
203	495282.93	1327041.26	-	-	-	0.10	Столб (деревянный, бетонный, кирпичный)
н97У	-	-	495280.96	1327044.49	Геодезический метод	$Mt = \sqrt{(m_0^2 + m_1^2)} = \sqrt{(0.04^2 + 0.09^2)} = 0.10$	-
206	495284.51	1327041.85	-	-	-	0.10	Столб (деревянный, бетонный, кирпичный)
н98У	-	-	495277.10	1327052.45	Геодезический метод	$Mt = \sqrt{(m_0^2 + m_1^2)} = \sqrt{(0.04^2 + 0.09^2)} = 0.10$	-
207	495280.65	1327049.81	-	-	-	0.10	Столб (деревянный, бетонный, кирпичный)
н99У	-	-	495269.17	1327049.27	Геодезический метод	$Mt = \sqrt{(m_0^2 + m_1^2)} = \sqrt{(0.04^2 + 0.09^2)} = 0.10$	-
н100У	-	-	495236.56	1327034.85	Геодезический метод	$Mt = \sqrt{(m_0^2 + m_1^2)} = \sqrt{(0.04^2 + 0.09^2)} = 0.10$	-
208	495272.72	1327046.63	-	-	-	0.10	Столб (деревянный, бетонный, кирпичный)
209	495255.27	1327039.57	-	-	-	0.10	Столб (деревянный, бетонный, кирпичный)
210	495252.48	1327038.38	-	-	-	0.10	Столб (деревянный, бетонный, кирпичный)
211	495238.99	1327031.53	-	-	-	0.10	Столб (деревянный, бетонный, кирпичный)

1. Сведения о характерных точках границ уточняемого земельного участка с кадастровым номером 36:16:2401001:253 :							
Система координат МСК-36, зона 1						Зона № 1	
Обозначение характерных точек границ	Координаты, м				Метод определения координат	Формулы, примененные для расчета средней квадратической погрешности определения координат характерных точек границ (Mt), с подставленными в такие формулы значениями и итоговые (вычисленные) значения Mt, м	Описание закрепле ния точки
	содержатся в Едином государственном реестре недвижимости		определены в результате выполнения комплексных кадастровых работ				
	X	Y	X	Y			
1	2	3	4	5	6	7	8
86	-	-	495238.08	1327031.21	Геодезический метод	$Mt = \sqrt{(m_0^2 + m_1^2)} = \sqrt{(0.04^2 + 0.09^2)} = 0.10$	-
212	495248.43	1327011.92	-	-	-	0.10	Столб (деревянный, бетонный, кирпичный)
99	-	-	495245.47	1327013.57	Геодезический метод	$Mt = \sqrt{(m_0^2 + m_1^2)} = \sqrt{(0.04^2 + 0.09^2)} = 0.10$	-
н77У	-	-	495251.17	1326999.58	Геодезический метод	$Mt = \sqrt{(m_0^2 + m_1^2)} = \sqrt{(0.04^2 + 0.09^2)} = 0.10$	-
213	495254.11	1326999.43	-	-	-	0.10	Столб (деревянный, бетонный, кирпичный)
214	495254.93	1326997.42	-	-	-	0.10	Столб (деревянный, бетонный, кирпичный)
н76У	-	-	495291.77	1327016.23	Геодезический метод	$Mt = \sqrt{(m_0^2 + m_1^2)} = \sqrt{(0.04^2 + 0.09^2)} = 0.10$	-
2. Сведения о частях границ уточняемого земельного участка с кадастровым номером 36:16:2401001:253 :							
Обозначение части границ		Горизонтальное проложение (S), м	Описание прохождения части границ	Сведения о согласовании местоположения границ (согласовано/спорное)			
от т.	до т.						
1	2	3	4	5			
н76У	н96У	3.38	-	-			
н96У	н92У	4.66	-	-			
н92У	н91У	6.98	-	-			
н91У	н90У	2.41	-	-			
н90У	н89У	10.48	-	-			
н89У	н88У	26.39	-	-			
н88У	н87У	10.82	-	-			
н87У	н86У	1.57	-	-			
н86У	н95У	6.58	-	-			
н95У	н97У	1.69	-	-			
н97У	н98У	8.85	-	-			
н98У	н99У	8.54	-	-			
н99У	н100У	35.66	-	-			
н100У	86	3.94	-	-			

2. Сведения о частях границ уточняемого земельного участка с кадастровым номером 36:16:2401001:253 :				
Обозначение части границ		Горизонтальное проложение (S), м	Описание прохождения части границ	Сведения о согласовании местоположения границ (согласовано/спорное)
от т.	до т.			
1	2	3	4	5
86	99	19.13	-	-
99	н77У	15.11	-	-
н77У	н76У	43.88	-	-
3. Сведения о характеристиках уточняемого земельного участка с кадастровым номером 36:16:2401001:253 :				
№ п/п	Наименование характеристики		Значение характеристики	
1	2		3	
1.	Адрес земельного участка		Российская Федерация, Воронежская область, район Новоусманский, сельское поселение Рогачевское, поселок Лекарственный, участок 32/1	
1.1.	Сведения о местоположении земельного участка (при отсутствии адреса) в структурированном в соответствии с федеральной информационной адресной системой виде		-	
1.2.	Дополнительные сведения о местоположении земельного участка		-	
2.	Площадь земельного участка ± величина погрешности определения (вычисления) площади ($P \pm \Delta P$), м2		1257 ± 12	
3.	Формула, примененная для расчета предельной допустимой погрешности определения площади земельного участка, с подставленными значениями и итоговые (вычисленные) значения (ΔP), м2		$\Delta P = 3.5 * M_t * \sqrt{P} = 3.5 * 0,1 * \sqrt{1257} = 12$	
4.	Площадь земельного участка согласно сведениям Единого государственного реестра недвижимости (Ркад), м2		1257	
5.	Оценка расхождения Р и Ркад ($P - P_{кад}$), м2		-	
6.	Предельные минимальный и максимальный размеры земельного участка ($P_{мин}$ и $P_{макс}$), м2		- -	
7.	Кадастровый номер или иной государственный учетный номер (инвентарный) объекта недвижимости, расположенного на земельном участке		-	
8.	Вид (виды) разрешенного использования		Для ведения личного подсобного хозяйства	
8.1.	Дополнительные сведения об использовании земельного участка		-	
9.	Сведения о земельных участках (землях общего пользования, территории общего пользования), посредством которых обеспечивается доступ		Земли общего пользования	
10.	Иные сведения		-	
4. Пояснения к сведениям об уточняемом земельном участке с кадастровым номером 36:16:2401001:253 :				
1.	-			

Описание местоположения зданий, сооружений, объектов незавершенного строительства на земельном участке

1. Сведения о характерных точках контура объекта недвижимости с кадастровым номером : 36:16:0000000:3190 :

Система координат МСК-36, зона 1

Зона № 1

Обозначение характерных точек контура	Содержатся в Едином государственном реестре недвижимости			Определены в ходе выполнения комплексных кадастровых работ			Метод опреде ления коор динат	Формулы, примененные для расчета средней квадратической погрешности определения координат характерных точек (Mt), м, с подставленными в такие формулы значениями и итоговые (вычисленные) значения Mt, м
	Координаты, м		Ради ус, м	Координаты, м		Ради ус, м		
	X	Y	R	X	Y	R		
1	2	3	4	5	6	7	8	9
								-
н36О	-	-	-	495297.77	1326998.09	-	Геодезический метод	$Mt = \sqrt{(m_0^2 + m_1^2)} = \sqrt{(0.04^2 + 0.09^2)} = 0.10$
н37О	-	-	-	495286.35	1326993.01	-	Геодезический метод	$Mt = \sqrt{(m_0^2 + m_1^2)} = \sqrt{(0.04^2 + 0.09^2)} = 0.10$
н38О	-	-	-	495295.21	1326973.09	-	Геодезический метод	$Mt = \sqrt{(m_0^2 + m_1^2)} = \sqrt{(0.04^2 + 0.09^2)} = 0.10$
н39О	-	-	-	495306.63	1326978.17	-	Геодезический метод	$Mt = \sqrt{(m_0^2 + m_1^2)} = \sqrt{(0.04^2 + 0.09^2)} = 0.10$
н36О	-	-	-	495297.77	1326998.09	-	Геодезический метод	$Mt = \sqrt{(m_0^2 + m_1^2)} = \sqrt{(0.04^2 + 0.09^2)} = 0.10$

2. Сведения о характеристиках объекта недвижимости с кадастровым номером : 36:16:0000000:3190 :

№ п/п	Наименование характеристики	Значение характеристики
1	2	3
1.	Вид объекта недвижимости	здание
2.	Ранее присвоенный государственный учетный номер (инвентарный) здания, сооружения, объекта незавершенного строительства	-
3.	Кадастровый номер земельного участка (земельных участков), в границах которого (которых) расположены здание, сооружение, объект незавершенного строительства	36:16:2401001:101
4.	Уникальный учетный номер кадастрового квартала, в границах которого расположены здание, сооружение, объект незавершенного строительства	36:16:2401001
5.	Адрес здания, сооружения, объекта незавершенного строительства	Российская Федерация, Воронежская область, район Новоусманский, поселок Лекарственный, дом 33
5.1.	Сведения о местоположении здания, сооружения, объекта незавершенного строительства (при отсутствии адреса) в структурированном в соответствии с федеральной информационной адресной системой виде	-
5.2.	Дополнительные сведения о местоположении	-
6.	Иные сведения	-

3. Пояснения к сведениям об объекте недвижимости с кадастровым номером 36:16:0000000:3190 :

1.	-
----	---

Описание местоположения зданий, сооружений, объектов незавершенного строительства на земельном участке

1. Сведения о характерных точках контура объекта недвижимости с кадастровым номером : 36:16:2401001:43 :

Система координат МСК-36, зона 1

Зона № 1

Обозначение характерных точек контура	Содержатся в Едином государственном реестре недвижимости			Определены в ходе выполнения комплексных кадастровых работ			Метод опреде ления коор динат	Формулы, примененные для расчета средней квадратической погрешности определения координат характерных точек (Mt), м, с подставленными в такие формулы значениями и итоговые (вычисленные) значения Mt, м
	Координаты, м		Ради ус, м	Координаты, м		Ради ус, м		
	X	Y	R	X	Y	R		
1	2	3	4	5	6	7	8	9
								-
н40О	-	-	-	495379.22	1327087.10	-	Геодезический метод	$Mt = \sqrt{(m_0^2 + m_1^2)} = \sqrt{(0.04^2 + 0.09^2)} = 0.10$
н41О	-	-	-	495381.92	1327080.64	-	Геодезический метод	$Mt = \sqrt{(m_0^2 + m_1^2)} = \sqrt{(0.04^2 + 0.09^2)} = 0.10$
н42О	-	-	-	495396.22	1327086.62	-	Геодезический метод	$Mt = \sqrt{(m_0^2 + m_1^2)} = \sqrt{(0.04^2 + 0.09^2)} = 0.10$
н43О	-	-	-	495401.76	1327088.93	-	Геодезический метод	$Mt = \sqrt{(m_0^2 + m_1^2)} = \sqrt{(0.04^2 + 0.09^2)} = 0.10$
н44О	-	-	-	495399.07	1327095.39	-	Геодезический метод	$Mt = \sqrt{(m_0^2 + m_1^2)} = \sqrt{(0.04^2 + 0.09^2)} = 0.10$
н40О	-	-	-	495379.22	1327087.10	-	Геодезический метод	$Mt = \sqrt{(m_0^2 + m_1^2)} = \sqrt{(0.04^2 + 0.09^2)} = 0.10$

2. Сведения о характеристиках объекта недвижимости с кадастровым номером : 36:16:2401001:43 :

№ п/п	Наименование характеристики	Значение характеристики
1	2	3
1.	Вид объекта недвижимости	здание
2.	Ранее присвоенный государственный учетный номер (инвентарный) здания, сооружения, объекта незавершенного строительства	-
3.	Кадастровый номер земельного участка (земельных участков), в границах которого (которых) расположены здание, сооружение, объект незавершенного строительства	36:16:2401001:3
4.	Уникальный учетный номер кадастрового квартала, в границах которого расположены здание, сооружение, объект незавершенного строительства	36:16:2401001
5.	Адрес здания, сооружения, объекта незавершенного строительства	Российская Федерация, Воронежская область, район Новоусманский, поселок Лекарственный, дом 31
5.1.	Сведения о местоположении здания, сооружения, объекта незавершенного строительства (при отсутствии адреса) в структурированном в соответствии с федеральной информационной адресной системой виде	-
5.2.	Дополнительные сведения о местоположении	-
6.	Иные сведения	-

3. Пояснения к сведениям об объекте недвижимости с кадастровым номером 36:16:2401001:43 :

1.

-

Описание местоположения зданий, сооружений, объектов незавершенного строительства на земельном участке

1. Сведения о характерных точках контура объекта недвижимости с кадастровым номером : 36:16:2401001:49 :

Система координат МСК-36, зона 1

Зона № 1

Обозначение характерных точек контура	Содержатся в Едином государственном реестре недвижимости			Определены в ходе выполнения комплексных кадастровых работ			Метод опреде ления коор динат	Формулы, примененные для расчета средней квадратической погрешности определения координат характерных точек (Mt), м, с подставленными в такие формулы значениями и итоговые (вычисленные) значения Mt, м
	Координаты, м		Ради ус, м	Координаты, м		Ради ус, м		
	X	Y	R	X	Y	R		
1	2	3	4	5	6	7	8	9
								-
н45О	-	-	-	495312.87	1327050.62	-	Геодезический метод	$Mt = \sqrt{(m_0^2 + m_1^2)} = \sqrt{(0.04^2 + 0.09^2)} = 0.10$
н46О	-	-	-	495333.11	1327059.33	-	Геодезический метод	$Mt = \sqrt{(m_0^2 + m_1^2)} = \sqrt{(0.04^2 + 0.09^2)} = 0.10$
н47О	-	-	-	495330.24	1327066.00	-	Геодезический метод	$Mt = \sqrt{(m_0^2 + m_1^2)} = \sqrt{(0.04^2 + 0.09^2)} = 0.10$
н48О	-	-	-	495310.00	1327057.29	-	Геодезический метод	$Mt = \sqrt{(m_0^2 + m_1^2)} = \sqrt{(0.04^2 + 0.09^2)} = 0.10$
н45О	-	-	-	495312.87	1327050.62	-	Геодезический метод	$Mt = \sqrt{(m_0^2 + m_1^2)} = \sqrt{(0.04^2 + 0.09^2)} = 0.10$

2. Сведения о характеристиках объекта недвижимости с кадастровым номером : 36:16:2401001:49 :

№ п/п	Наименование характеристики	Значение характеристики
1	2	3
1.	Вид объекта недвижимости	здание
2.	Ранее присвоенный государственный учетный номер (инвентарный) здания, сооружения, объекта незавершенного строительства	-
3.	Кадастровый номер земельного участка (земельных участков), в границах которого (которых) расположены здание, сооружение, объект незавершенного строительства	36:16:2401001:99
4.	Уникальный учетный номер кадастрового квартала, в границах которого расположены здание, сооружение, объект незавершенного строительства	36:16:2401001
5.	Адрес здания, сооружения, объекта незавершенного строительства	Российская Федерация, Воронежская область, район Новоусманский, поселок Лекарственный, дом 29
5.1.	Сведения о местоположении здания, сооружения, объекта незавершенного строительства (при отсутствии адреса) в структурированном в соответствии с федеральной информационной адресной системой виде	-
5.2.	Дополнительные сведения о местоположении	-
6.	Иные сведения	-

3. Пояснения к сведениям об объекте недвижимости с кадастровым номером 36:16:2401001:49 :

1.	-
----	---

Описание местоположения зданий, сооружений, объектов незавершенного строительства на земельном участке

1. Сведения о характерных точках контура объекта недвижимости с кадастровым номером : 36:16:2401001:50 :

Система координат МСК-36, зона 1

Зона № 1

Обозначение характерных точек контура	Содержатся в Едином государственном реестре недвижимости			Определены в ходе выполнения комплексных кадастровых работ			Метод опреде ления коор динат	Формулы, примененные для расчета средней квадратической погрешности определения координат характерных точек (Mt), м, с подставленными в такие формулы значениями и итоговые (вычисленные) значения Mt, м
	Координаты, м		Ради ус, м	Координаты, м		Ради ус, м		
	X	Y	R	X	Y	R		
1	2	3	4	5	6	7	8	9
								-
н49О	-	-	-	495369.87	1326974.48	-	Геодезический метод	$Mt = \sqrt{(m_0^2 + m_1^2)} = \sqrt{(0.04^2 + 0.09^2)} = 0.10$
н50О	-	-	-	495388.23	1326984.25	-	Геодезический метод	$Mt = \sqrt{(m_0^2 + m_1^2)} = \sqrt{(0.04^2 + 0.09^2)} = 0.10$
н51О	-	-	-	495384.89	1326990.52	-	Геодезический метод	$Mt = \sqrt{(m_0^2 + m_1^2)} = \sqrt{(0.04^2 + 0.09^2)} = 0.10$
н52О	-	-	-	495366.53	1326980.74	-	Геодезический метод	$Mt = \sqrt{(m_0^2 + m_1^2)} = \sqrt{(0.04^2 + 0.09^2)} = 0.10$
н49О	-	-	-	495369.87	1326974.48	-	Геодезический метод	$Mt = \sqrt{(m_0^2 + m_1^2)} = \sqrt{(0.04^2 + 0.09^2)} = 0.10$

2. Сведения о характеристиках объекта недвижимости с кадастровым номером : 36:16:2401001:50 :

№ п/п	Наименование характеристики	Значение характеристики
1	2	3
1.	Вид объекта недвижимости	здание
2.	Ранее присвоенный государственный учетный номер (инвентарный) здания, сооружения, объекта незавершенного строительства	-
3.	Кадастровый номер земельного участка (земельных участков), в границах которого (которых) расположены здание, сооружение, объект незавершенного строительства	36:16:2401001:97
4.	Уникальный учетный номер кадастрового квартала, в границах которого расположены здание, сооружение, объект незавершенного строительства	36:16:2401001
5.	Адрес здания, сооружения, объекта незавершенного строительства	Российская Федерация, Воронежская область, район Новоусманский, поселок Лекарственный, дом 36
5.1.	Сведения о местоположении здания, сооружения, объекта незавершенного строительства (при отсутствии адреса) в структурированном в соответствии с федеральной информационной адресной системой виде	-
5.2.	Дополнительные сведения о местоположении	-
6.	Иные сведения	-

3. Пояснения к сведениям об объекте недвижимости с кадастровым номером 36:16:2401001:50 :

1.	-
----	---

Описание местоположения зданий, сооружений, объектов незавершенного строительства на земельном участке

1. Сведения о характерных точках контура объекта недвижимости с кадастровым номером : 36:16:2401001:51 :

Система координат МСК-36, зона 1

Зона № 1

Обозначение характерных точек контура	Содержатся в Едином государственном реестре недвижимости			Определены в ходе выполнения комплексных кадастровых работ			Метод опреде ления коор динат	Формулы, примененные для расчета средней квадратической погрешности определения координат характерных точек (Mt), м, с подставленными в такие формулы значениями и итоговые (вычисленные) значения Mt, м
	Координаты, м		Ради ус, м	Координаты, м		Ради ус, м		
	X	Y	R	X	Y	R		
1	2	3	4	5	6	7	8	9
								-
134	-	-	-	495301.33	1326959.15	-	Геодезический метод	$Mt = \sqrt{(m_0^2 + m_1^2)} = \sqrt{(0.04^2 + 0.09^2)} = 0.10$
135	-	-	-	495309.83	1326938.99	-	Геодезический метод	$Mt = \sqrt{(m_0^2 + m_1^2)} = \sqrt{(0.04^2 + 0.09^2)} = 0.10$
136	-	-	-	495316.69	1326941.97	-	Геодезический метод	$Mt = \sqrt{(m_0^2 + m_1^2)} = \sqrt{(0.04^2 + 0.09^2)} = 0.10$
137	-	-	-	495308.12	1326961.91	-	Геодезический метод	$Mt = \sqrt{(m_0^2 + m_1^2)} = \sqrt{(0.04^2 + 0.09^2)} = 0.10$
134	-	-	-	495301.33	1326959.15	-	Геодезический метод	$Mt = \sqrt{(m_0^2 + m_1^2)} = \sqrt{(0.04^2 + 0.09^2)} = 0.10$

2. Сведения о характеристиках объекта недвижимости с кадастровым номером : 36:16:2401001:51 :

№ п/п	Наименование характеристики	Значение характеристики
1	2	3
1.	Вид объекта недвижимости	здание
2.	Ранее присвоенный государственный учетный номер (инвентарный) здания, сооружения, объекта незавершенного строительства	-
3.	Кадастровый номер земельного участка (земельных участков), в границах которого (которых) расположены здание, сооружение, объект незавершенного строительства	36:16:2401001:40
4.	Уникальный учетный номер кадастрового квартала, в границах которого расположены здание, сооружение, объект незавершенного строительства	36:16:2401001
5.	Адрес здания, сооружения, объекта незавершенного строительства	Российская Федерация, Воронежская область, район Новоусманский, поселок Лекарственный, дом 34
5.1.	Сведения о местоположении здания, сооружения, объекта незавершенного строительства (при отсутствии адреса) в структурированном в соответствии с федеральной информационной адресной системой виде	-
5.2.	Дополнительные сведения о местоположении	-
6.	Иные сведения	-

3. Пояснения к сведениям об объекте недвижимости с кадастровым номером 36:16:2401001:51 :

1.	-
----	---

Описание местоположения зданий, сооружений, объектов незавершенного строительства на земельном участке

1. Сведения о характерных точках контура объекта недвижимости с кадастровым номером : 36:16:2401001:81 :

Система координат МСК-36, зона 1

Зона № 1

Обозначение характерных точек контура	Содержатся в Едином государственном реестре недвижимости			Определены в ходе выполнения комплексных кадастровых работ			Метод опреде ления коор динат	Формулы, примененные для расчета средней квадратической погрешности определения координат характерных точек (Mt), м, с подставленными в такие формулы значениями и итоговые (вычисленные) значения Mt, м
	Координаты, м		Ради ус, м	Координаты, м		Ради ус, м		
	X	Y	R	X	Y	R		
1	2	3	4	5	6	7	8	9
								-
н53О	-	-	-	495281.89	1327020.78	-	Геодезический метод	$Mt = \sqrt{(m_0^2 + m_1^2)} = \sqrt{(0.04^2 + 0.09^2)} = 0.10$
н54О	-	-	-	495272.92	1327041.55	-	Геодезический метод	$Mt = \sqrt{(m_0^2 + m_1^2)} = \sqrt{(0.04^2 + 0.09^2)} = 0.10$
н55О	-	-	-	495266.15	1327038.62	-	Геодезический метод	$Mt = \sqrt{(m_0^2 + m_1^2)} = \sqrt{(0.04^2 + 0.09^2)} = 0.10$
н56О	-	-	-	495275.14	1327017.85	-	Геодезический метод	$Mt = \sqrt{(m_0^2 + m_1^2)} = \sqrt{(0.04^2 + 0.09^2)} = 0.10$
н53О	-	-	-	495281.89	1327020.78	-	Геодезический метод	$Mt = \sqrt{(m_0^2 + m_1^2)} = \sqrt{(0.04^2 + 0.09^2)} = 0.10$

2. Сведения о характеристиках объекта недвижимости с кадастровым номером : 36:16:2401001:81 :

№ п/п	Наименование характеристики	Значение характеристики
1	2	3
1.	Вид объекта недвижимости	здание
2.	Ранее присвоенный государственный учетный номер (инвентарный) здания, сооружения, объекта незавершенного строительства	-
3.	Кадастровый номер земельного участка (земельных участков), в границах которого (которых) расположены здание, сооружение, объект незавершенного строительства	36:16:2401001:218
4.	Уникальный учетный номер кадастрового квартала, в границах которого расположены здание, сооружение, объект незавершенного строительства	36:16:2401001
5.	Адрес здания, сооружения, объекта незавершенного строительства	Российская Федерация, Воронежская область, район Новоусманский, поселок Лекарственный, дом 32
5.1.	Сведения о местоположении здания, сооружения, объекта незавершенного строительства (при отсутствии адреса) в структурированном в соответствии с федеральной информационной адресной системой виде	-
5.2.	Дополнительные сведения о местоположении	-
6.	Иные сведения	-

3. Пояснения к сведениям об объекте недвижимости с кадастровым номером 36:16:2401001:81 :

1.	-
----	---

Описание местоположения зданий, сооружений, объектов незавершенного строительства на земельном участке

1. Сведения о характерных точках контура объекта недвижимости с кадастровым номером : 36:16:2401001:104 :

Система координат МСК-36, зона 1

Зона № 1

Обозначение характерных точек контура	Содержатся в Едином государственном реестре недвижимости			Определены в ходе выполнения комплексных кадастровых работ			Метод опреде ления коор динат	Формулы, примененные для расчета средней квадратической погрешности определения координат характерных точек (Mt), м, с подставленными в такие формулы значениями и итоговые (вычисленные) значения Mt, м
	Координаты, м		Ради ус, м	Координаты, м		Ради ус, м		
	X	Y	R	X	Y	R		
1	2	3	4	5	6	7	8	9
								-
192	-	-	-	495328.49	1326941.55	-	Геодезический метод	$Mt = \sqrt{(m_0^2 + m_1^2)} = \sqrt{(0.04^2 + 0.09^2)} = 0.10$
193	-	-	-	495331.08	1326936.13	-	Геодезический метод	$Mt = \sqrt{(m_0^2 + m_1^2)} = \sqrt{(0.04^2 + 0.09^2)} = 0.10$
190	-	-	-	495335.45	1326938.35	-	Геодезический метод	$Mt = \sqrt{(m_0^2 + m_1^2)} = \sqrt{(0.04^2 + 0.09^2)} = 0.10$
191	-	-	-	495332.86	1326943.77	-	Геодезический метод	$Mt = \sqrt{(m_0^2 + m_1^2)} = \sqrt{(0.04^2 + 0.09^2)} = 0.10$
192	-	-	-	495328.49	1326941.55	-	Геодезический метод	$Mt = \sqrt{(m_0^2 + m_1^2)} = \sqrt{(0.04^2 + 0.09^2)} = 0.10$

2. Сведения о характеристиках объекта недвижимости с кадастровым номером : 36:16:2401001:104 :

№ п/п	Наименование характеристики	Значение характеристики
1	2	3
1.	Вид объекта недвижимости	здание
2.	Ранее присвоенный государственный учетный номер (инвентарный) здания, сооружения, объекта незавершенного строительства	-
3.	Кадастровый номер земельного участка (земельных участков), в границах которого (которых) расположены здание, сооружение, объект незавершенного строительства	36:16:2401001:103
4.	Уникальный учетный номер кадастрового квартала, в границах которого расположены здание, сооружение, объект незавершенного строительства	36:16:2401001
5.	Адрес здания, сооружения, объекта незавершенного строительства	Российская Федерация, Воронежская область, район Новоусманский, поселок Лекарственный, дом 35/2
5.1.	Сведения о местоположении здания, сооружения, объекта незавершенного строительства (при отсутствии адреса) в структурированном в соответствии с федеральной информационной адресной системой виде	-
5.2.	Дополнительные сведения о местоположении	-
6.	Иные сведения	-

3. Пояснения к сведениям об объекте недвижимости с кадастровым номером 36:16:2401001:104 :

1.	-
----	---

Описание местоположения зданий, сооружений, объектов незавершенного строительства на земельном участке

1. Сведения о характерных точках контура объекта недвижимости с кадастровым номером : 36:16:2401001:105 :

Система координат МСК-36, зона 1

Зона № 1

Обозначение характерных точек контура	Содержатся в Едином государственном реестре недвижимости			Определены в ходе выполнения комплексных кадастровых работ			Метод опреде ления коор динат	Формулы, примененные для расчета средней квадратической погрешности определения координат характерных точек (Mt), м, с подставленными в такие формулы значениями и итоговые (вычисленные) значения Mt, м
	Координаты, м		Ради ус, м	Координаты, м		Ради ус, м		
	X	Y	R	X	Y	R		
1	2	3	4	5	6	7	8	9
								-
н57О	-	-	-	495344.02	1327072.45	-	Геодезический метод	$Mt = \sqrt{(m_0^2 + m_1^2)} = \sqrt{(0.04^2 + 0.09^2)} = 0.10$
н58О	-	-	-	495346.94	1327065.75	-	Геодезический метод	$Mt = \sqrt{(m_0^2 + m_1^2)} = \sqrt{(0.04^2 + 0.09^2)} = 0.10$
н59О	-	-	-	495367.10	1327074.54	-	Геодезический метод	$Mt = \sqrt{(m_0^2 + m_1^2)} = \sqrt{(0.04^2 + 0.09^2)} = 0.10$
н60О	-	-	-	495364.18	1327081.23	-	Геодезический метод	$Mt = \sqrt{(m_0^2 + m_1^2)} = \sqrt{(0.04^2 + 0.09^2)} = 0.10$
н57О	-	-	-	495344.02	1327072.45	-	Геодезический метод	$Mt = \sqrt{(m_0^2 + m_1^2)} = \sqrt{(0.04^2 + 0.09^2)} = 0.10$

2. Сведения о характеристиках объекта недвижимости с кадастровым номером : 36:16:2401001:105 :

№ п/п	Наименование характеристики	Значение характеристики
1	2	3
1.	Вид объекта недвижимости	здание
2.	Ранее присвоенный государственный учетный номер (инвентарный) здания, сооружения, объекта незавершенного строительства	-
3.	Кадастровый номер земельного участка (земельных участков), в границах которого (которых) расположены здание, сооружение, объект незавершенного строительства	36:16:2401001:102
4.	Уникальный учетный номер кадастрового квартала, в границах которого расположены здание, сооружение, объект незавершенного строительства	36:16:2401001
5.	Адрес здания, сооружения, объекта незавершенного строительства	Российская Федерация, Воронежская область, район Новоусманский, поселок Лекарственный, дом 30
5.1.	Сведения о местоположении здания, сооружения, объекта незавершенного строительства (при отсутствии адреса) в структурированном в соответствии с федеральной информационной адресной системой виде	-
5.2.	Дополнительные сведения о местоположении	-
6.	Иные сведения	-

3. Пояснения к сведениям об объекте недвижимости с кадастровым номером 36:16:2401001:105 :

1.	-
----	---

Описание местоположения зданий, сооружений, объектов незавершенного строительства на земельном участке

1. Сведения о характерных точках контура объекта недвижимости с кадастровым номером : 36:16:2401003:159 :

Система координат МСК-36, зона 1

Зона № 1

Обозначение характерных точек контура	Содержатся в Едином государственном реестре недвижимости			Определены в ходе выполнения комплексных кадастровых работ			Метод опреде ления коор динат	Формулы, примененные для расчета средней квадратической погрешности определения координат характерных точек (Mt), м, с подставленными в такие формулы значениями и итоговые (вычисленные) значения Mt, м
	Координаты, м		Ради ус, м	Координаты, м		Ради ус, м		
	X	Y	R	X	Y	R		
1	2	3	4	5	6	7	8	9
								-
н61О	-	-	-	495354.00	1326974.11	-	Геодезический метод	$Mt = \sqrt{(m_0^2 + m_1^2)} = \sqrt{(0.04^2 + 0.09^2)} = 0.10$
н62О	-	-	-	495329.94	1326961.19	-	Геодезический метод	$Mt = \sqrt{(m_0^2 + m_1^2)} = \sqrt{(0.04^2 + 0.09^2)} = 0.10$
н63О	-	-	-	495334.84	1326952.07	-	Геодезический метод	$Mt = \sqrt{(m_0^2 + m_1^2)} = \sqrt{(0.04^2 + 0.09^2)} = 0.10$
н64О	-	-	-	495358.90	1326965.00	-	Геодезический метод	$Mt = \sqrt{(m_0^2 + m_1^2)} = \sqrt{(0.04^2 + 0.09^2)} = 0.10$
н61О	-	-	-	495354.00	1326974.11	-	Геодезический метод	$Mt = \sqrt{(m_0^2 + m_1^2)} = \sqrt{(0.04^2 + 0.09^2)} = 0.10$

2. Сведения о характеристиках объекта недвижимости с кадастровым номером : 36:16:2401003:159 :

№ п/п	Наименование характеристики	Значение характеристики
1	2	3
1.	Вид объекта недвижимости	здание
2.	Ранее присвоенный государственный учетный номер (инвентарный) здания, сооружения, объекта незавершенного строительства	-
3.	Кадастровый номер земельного участка (земельных участков), в границах которого (которых) расположены здание, сооружение, объект незавершенного строительства	36:16:2401001:100
4.	Уникальный учетный номер кадастрового квартала, в границах которого расположены здание, сооружение, объект незавершенного строительства	36:16:2401001
5.	Адрес здания, сооружения, объекта незавершенного строительства	Российская Федерация, Воронежская область, район Новоусманский, поселок Лекарственный, дом 35
5.1.	Сведения о местоположении здания, сооружения, объекта незавершенного строительства (при отсутствии адреса) в структурированном в соответствии с федеральной информационной адресной системой виде	-
5.2.	Дополнительные сведения о местоположении	-
6.	Иные сведения	-

3. Пояснения к сведениям об объекте недвижимости с кадастровым номером 36:16:2401003:159 :

1.	-
----	---

Описание местоположения зданий, сооружений, объектов незавершенного строительства на земельном участке

1. Сведения о характерных точках контура объекта недвижимости с кадастровым номером : 36:16:2401003:160 :

Система координат МСК-36, зона 1

Зона № 1

Обозначение характерных точек контура	Содержатся в Едином государственном реестре недвижимости			Определены в ходе выполнения комплексных кадастровых работ			Метод опреде ления коор динат	Формулы, примененные для расчета средней квадратической погрешности определения координат характерных точек (Mt), м, с подставленными в такие формулы значениями и итоговые (вычисленные) значения Mt, м
	Координаты, м		Ради ус, м	Координаты, м		Ради ус, м		
	X	Y	R	X	Y	R		
1	2	3	4	5	6	7	8	9
								-
н65О	-	-	-	495399.71	1326998.83	-	Геодезический метод	$Mt = \sqrt{(m_0^2 + m_1^2)} = \sqrt{(0.04^2 + 0.09^2)} = 0.10$
н66О	-	-	-	495403.21	1326992.17	-	Геодезический метод	$Mt = \sqrt{(m_0^2 + m_1^2)} = \sqrt{(0.04^2 + 0.09^2)} = 0.10$
н67О	-	-	-	495422.23	1327002.19	-	Геодезический метод	$Mt = \sqrt{(m_0^2 + m_1^2)} = \sqrt{(0.04^2 + 0.09^2)} = 0.10$
н68О	-	-	-	495418.73	1327008.85	-	Геодезический метод	$Mt = \sqrt{(m_0^2 + m_1^2)} = \sqrt{(0.04^2 + 0.09^2)} = 0.10$
н65О	-	-	-	495399.71	1326998.83	-	Геодезический метод	$Mt = \sqrt{(m_0^2 + m_1^2)} = \sqrt{(0.04^2 + 0.09^2)} = 0.10$

2. Сведения о характеристиках объекта недвижимости с кадастровым номером : 36:16:2401003:160 :

№ п/п	Наименование характеристики	Значение характеристики
1	2	3
1.	Вид объекта недвижимости	здание
2.	Ранее присвоенный государственный учетный номер (инвентарный) здания, сооружения, объекта незавершенного строительства	-
3.	Кадастровый номер земельного участка (земельных участков), в границах которого (которых) расположены здание, сооружение, объект незавершенного строительства	36:16:2401001:42
4.	Уникальный учетный номер кадастрового квартала, в границах которого расположены здание, сооружение, объект незавершенного строительства	36:16:2401001
5.	Адрес здания, сооружения, объекта незавершенного строительства	Российская Федерация, Воронежская область, район Новоусманский, поселок Лекарственный, дом 37
5.1.	Сведения о местоположении здания, сооружения, объекта незавершенного строительства (при отсутствии адреса) в структурированном в соответствии с федеральной информационной адресной системой виде	-
5.2.	Дополнительные сведения о местоположении	-
6.	Иные сведения	-

3. Пояснения к сведениям об объекте недвижимости с кадастровым номером 36:16:2401003:160 :

1.	-
----	---

Схема геодезических построений

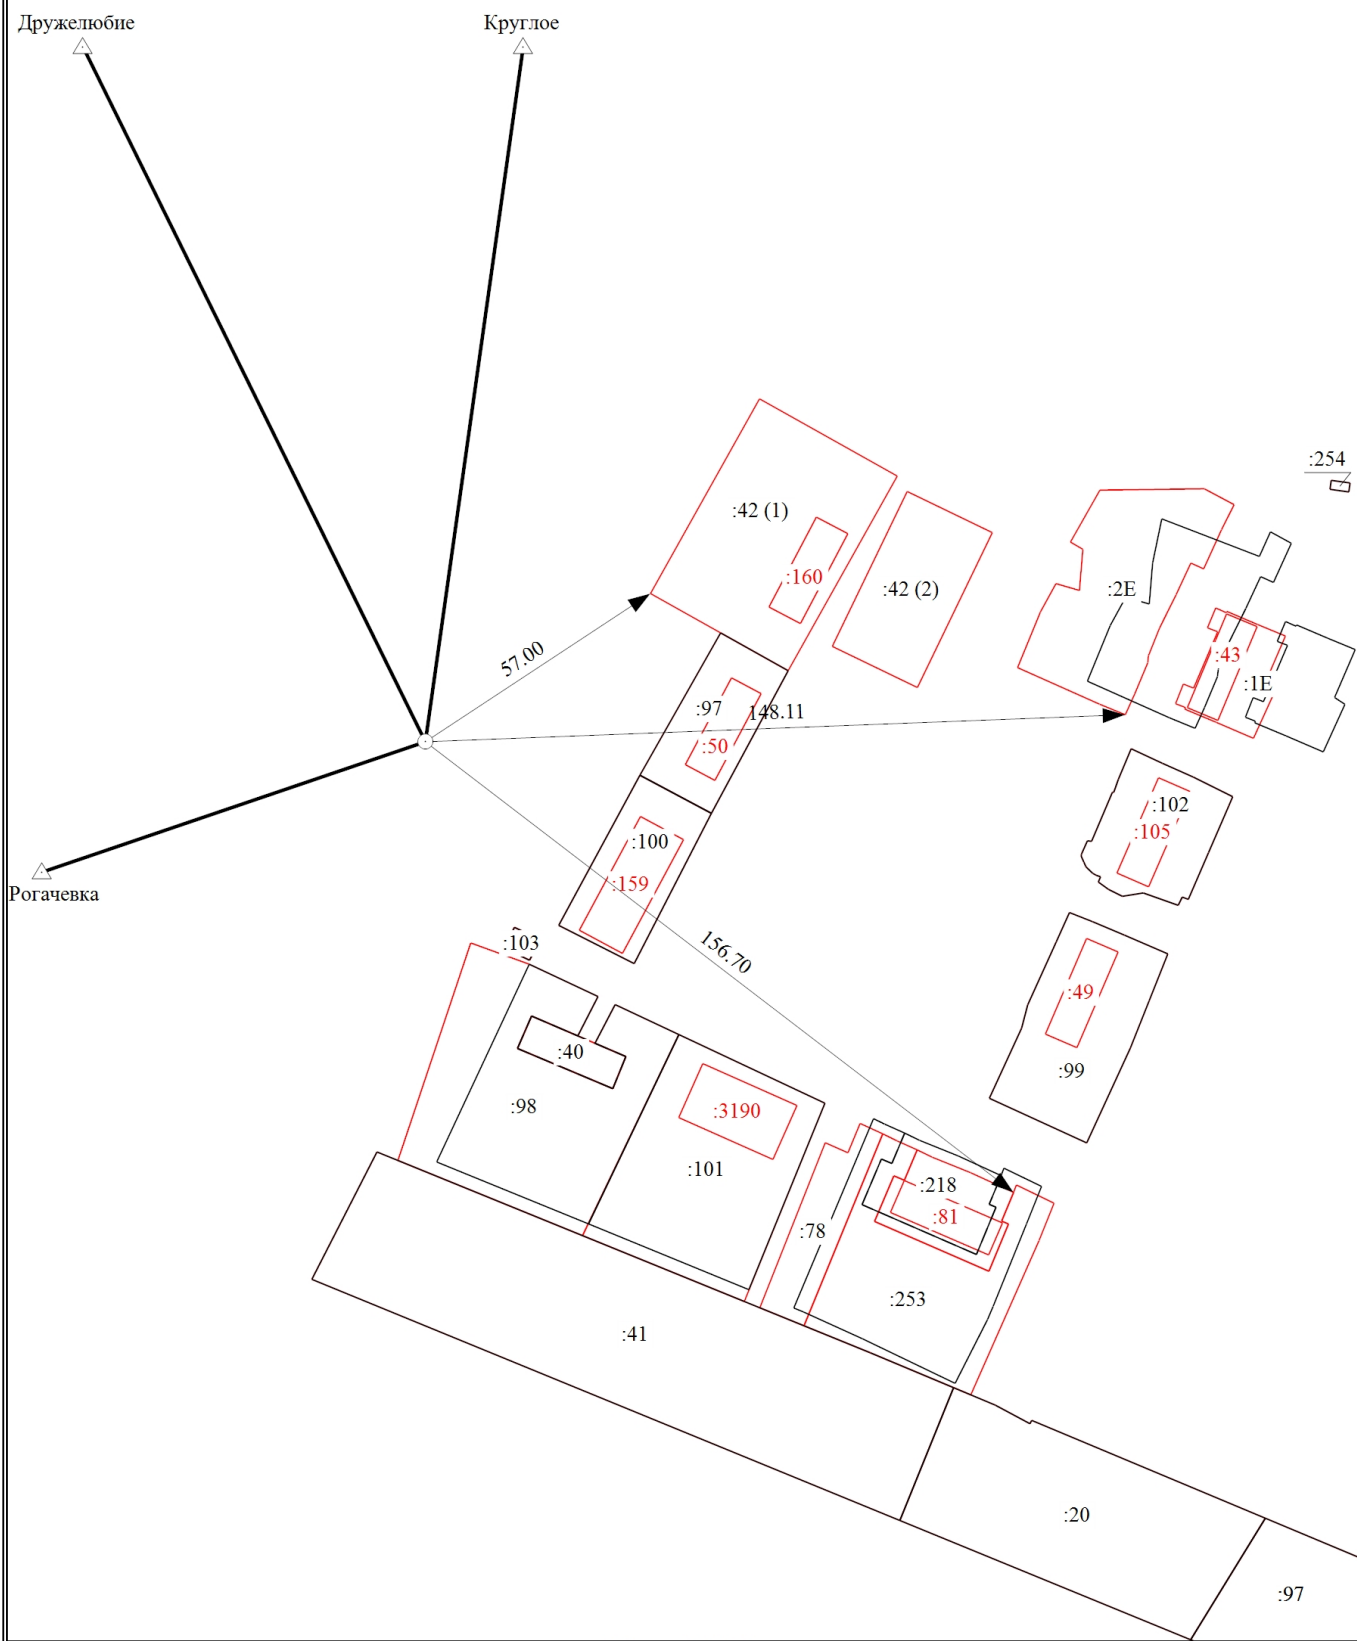


Схема геодезических построений

Условные обозначения:

-  - Вновь образованная или уточненная часть границы земельного участка
-  - Существующая часть границы земельного участка
-  - Часть границы, сведения ЕГРН о которой не соответствуют требованиям, установленным в соответствии с частью 13 статьи 22 Федерального закона от 13 июля 2015 г. N 218-ФЗ "О государственной регистрации недвижимости"
-  - Характерная точка границы земельного участка
- :41 - Уточняемый земельный участок
- :1E - Исправляемый земельный участок
- :3190 - Уточняемое здание
-  - Часть контура здания, сооружения, объекта незавершенного строительства образованного проекцией новой наземной строительной конструкции здания, сооружения, объекта незавершенного строительства
-  - Пункт государственной геодезической сети
-  - Точка съемочного обоснования
-  - Направления геодезических построений при создании съемочного обоснования
-  - Направления геодезических построений при определении координат характерных точек границ земельного участка
- Рогачевка - Название пункта государственной геодезической сети
- 57.00 - Расстояние от пункта съемочного обоснования до новой характерной точки границы объекта недвижимости



- Условные обозначения
- Существующая часть границы земельного участка
 - - - - - Часть границы, сведения ЕГРН о которой не соответствуют требованиям, установленным в соответствии с частью 13 статьи 22 Федерального закона от 13 июля 2015 г. N 218-ФЗ "О государственной регистрации недвижимости"
 - Характерная точка границы земельного участка, сведения о которой отсутствуют в ЕГРН, местоположение которой описано при кадастровых работах (иная характерная точка)
 - Обозначение тактизированной характерной точки
 - Угловой земельный участок
 - Угловое здание
 - Часть контура здания, сооружения, объекта незавершенного строительства образованного прошлой или новой жилой строительной конструкцией здания, сооружения, объекта незавершенного строительства
 - Граница населенного пункта
 - Границы зон с особыми условиями использования территории
 - 36:16-6.321 — Зоны с особыми условиями использования территории 36:16-6.321 — Ограждающая зона инженерных коммуникаций
- Масштаб 1:400
- Визуально обозначенная или уточненная часть границы земельного участка
 - Характерная точка границы земельного участка
 - Обозначение характерной точки, местоположение которой не является или было уточнено
 - Обозначение жилой характерной точки
 - Неформальный земельный участок
 - Характерная точка контура здания, сооружения, объекта незавершенного строительства
 - Граница кадастрового квартала
 - Граница территориальной зоны
 - 36:16-7.360 — Территориальная зона 36:16-7.360 — Жилая зона
 - 36:16-2401001 — Номер кадастрового квартала